



DETALLE RAMPA

ESCALA 1:25

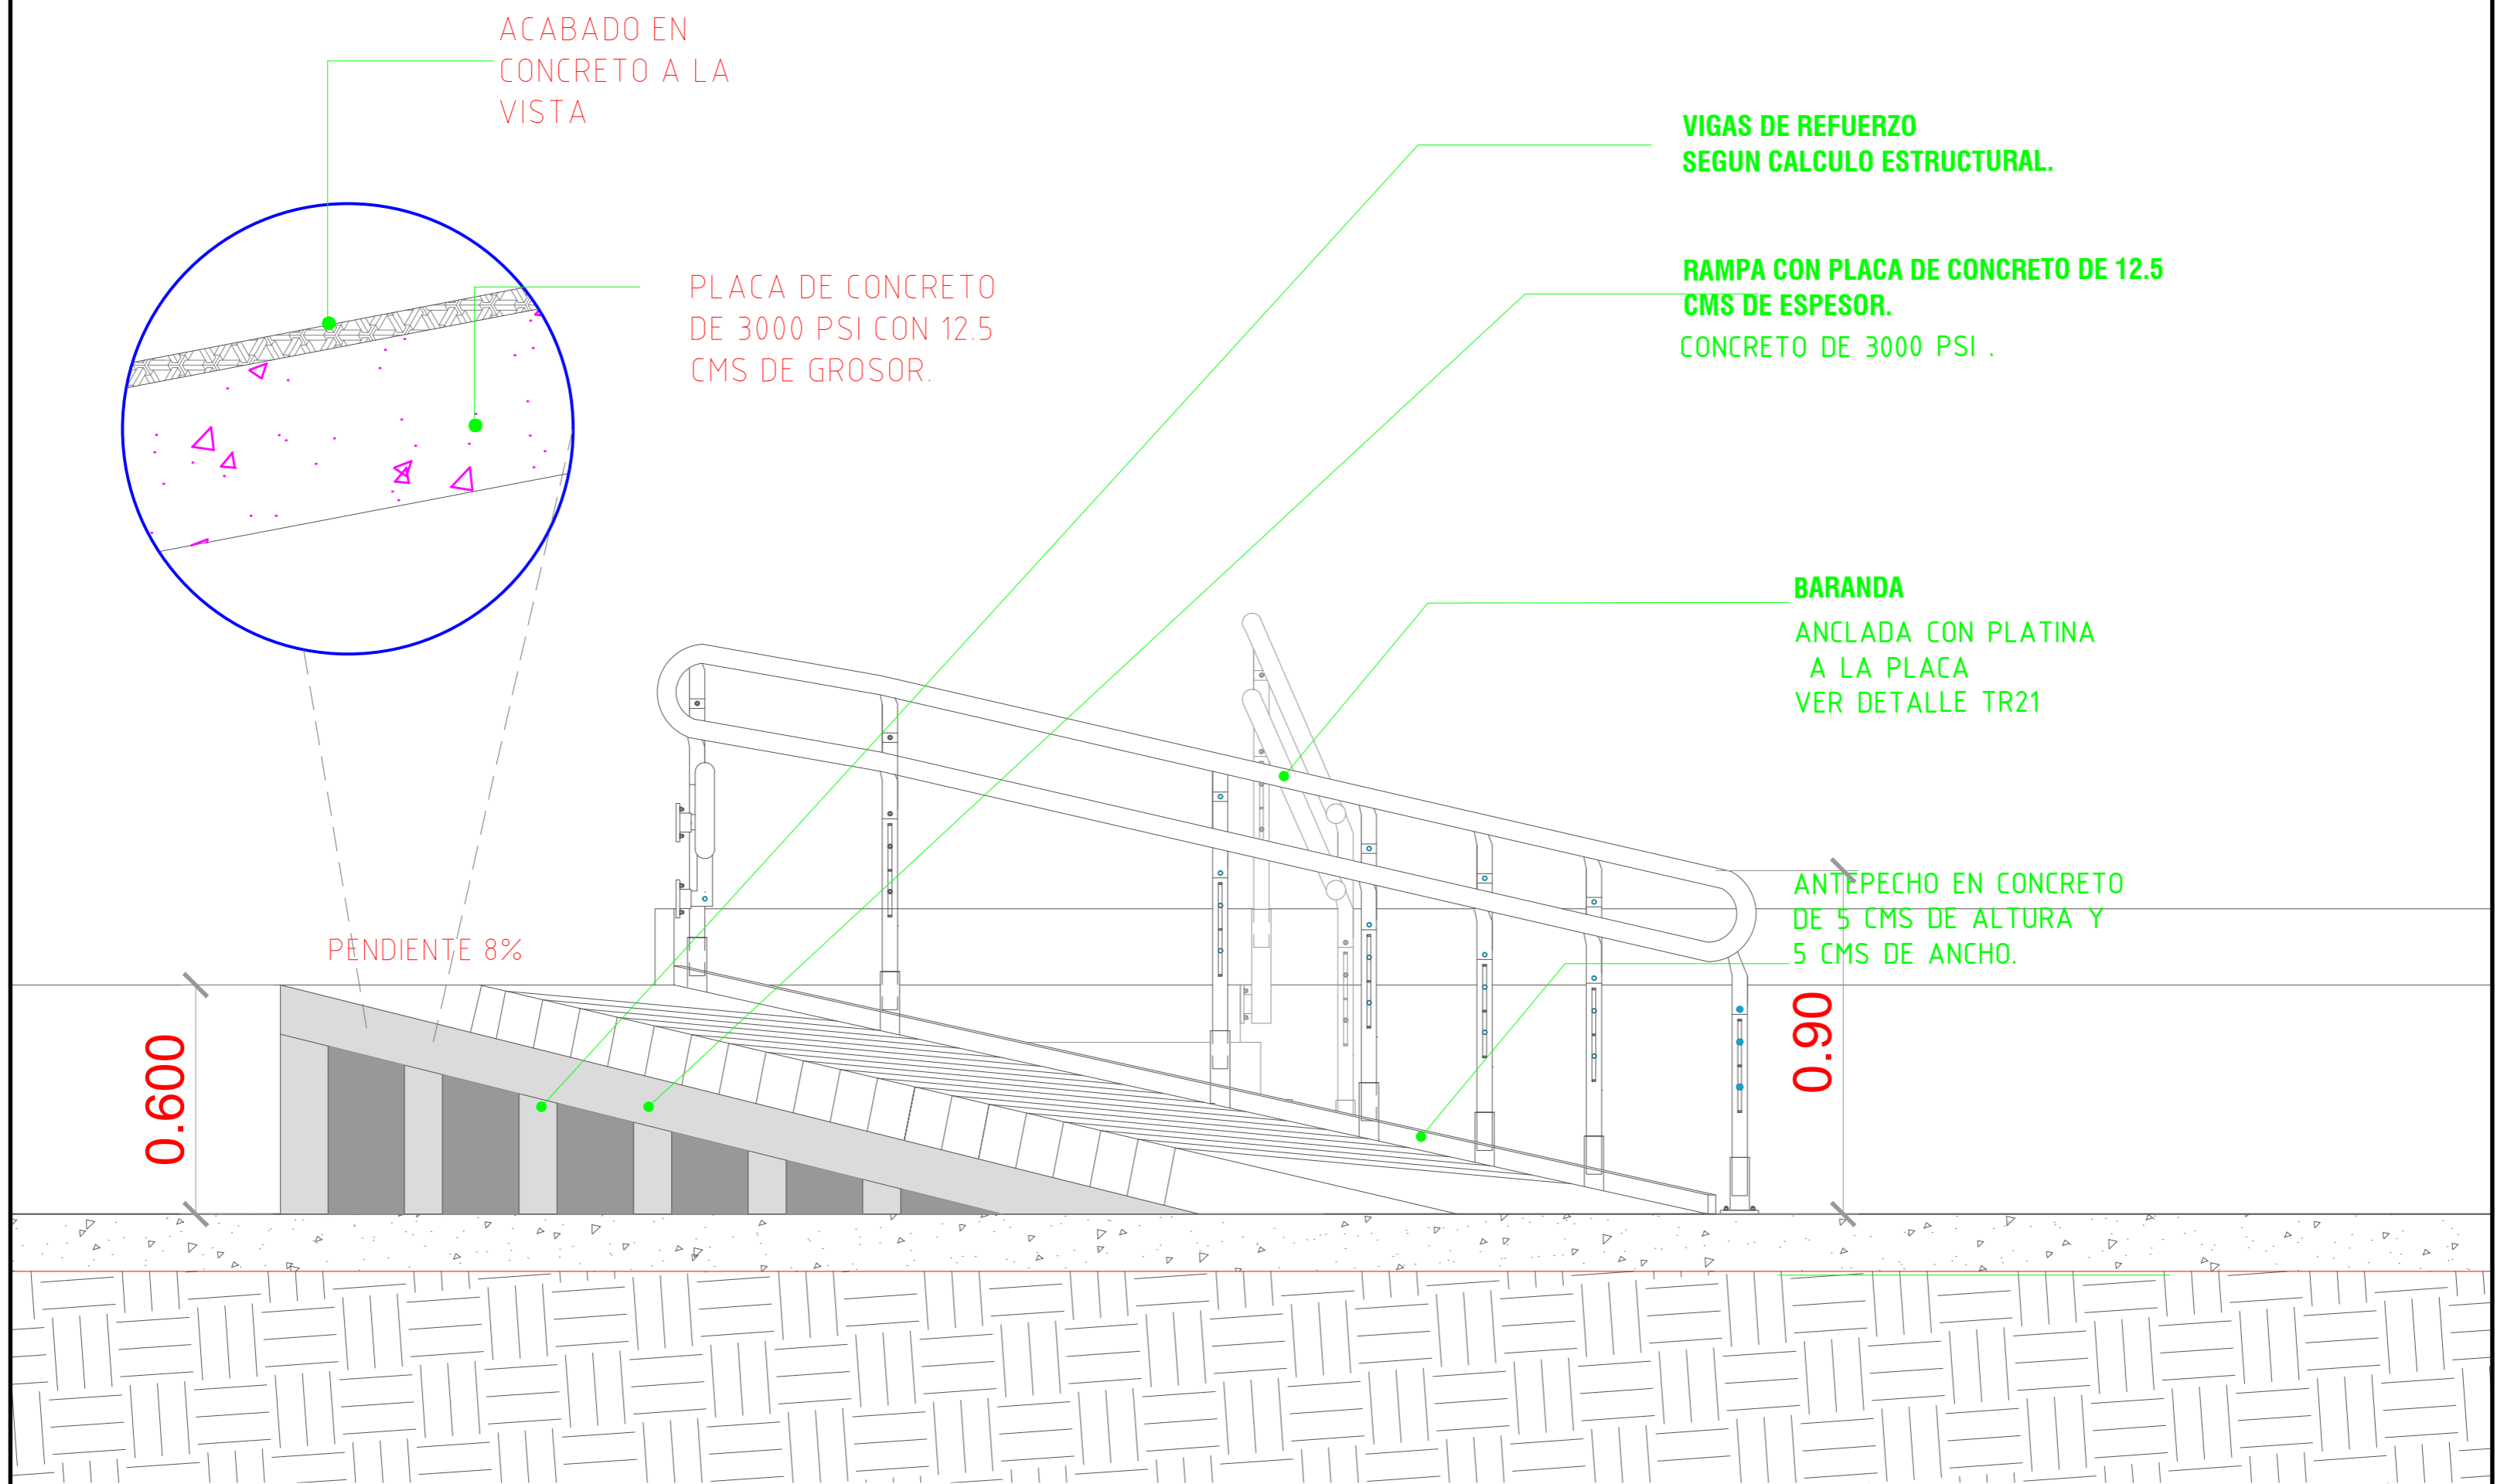

DETALLE RAMPA

ESCALA 1:50

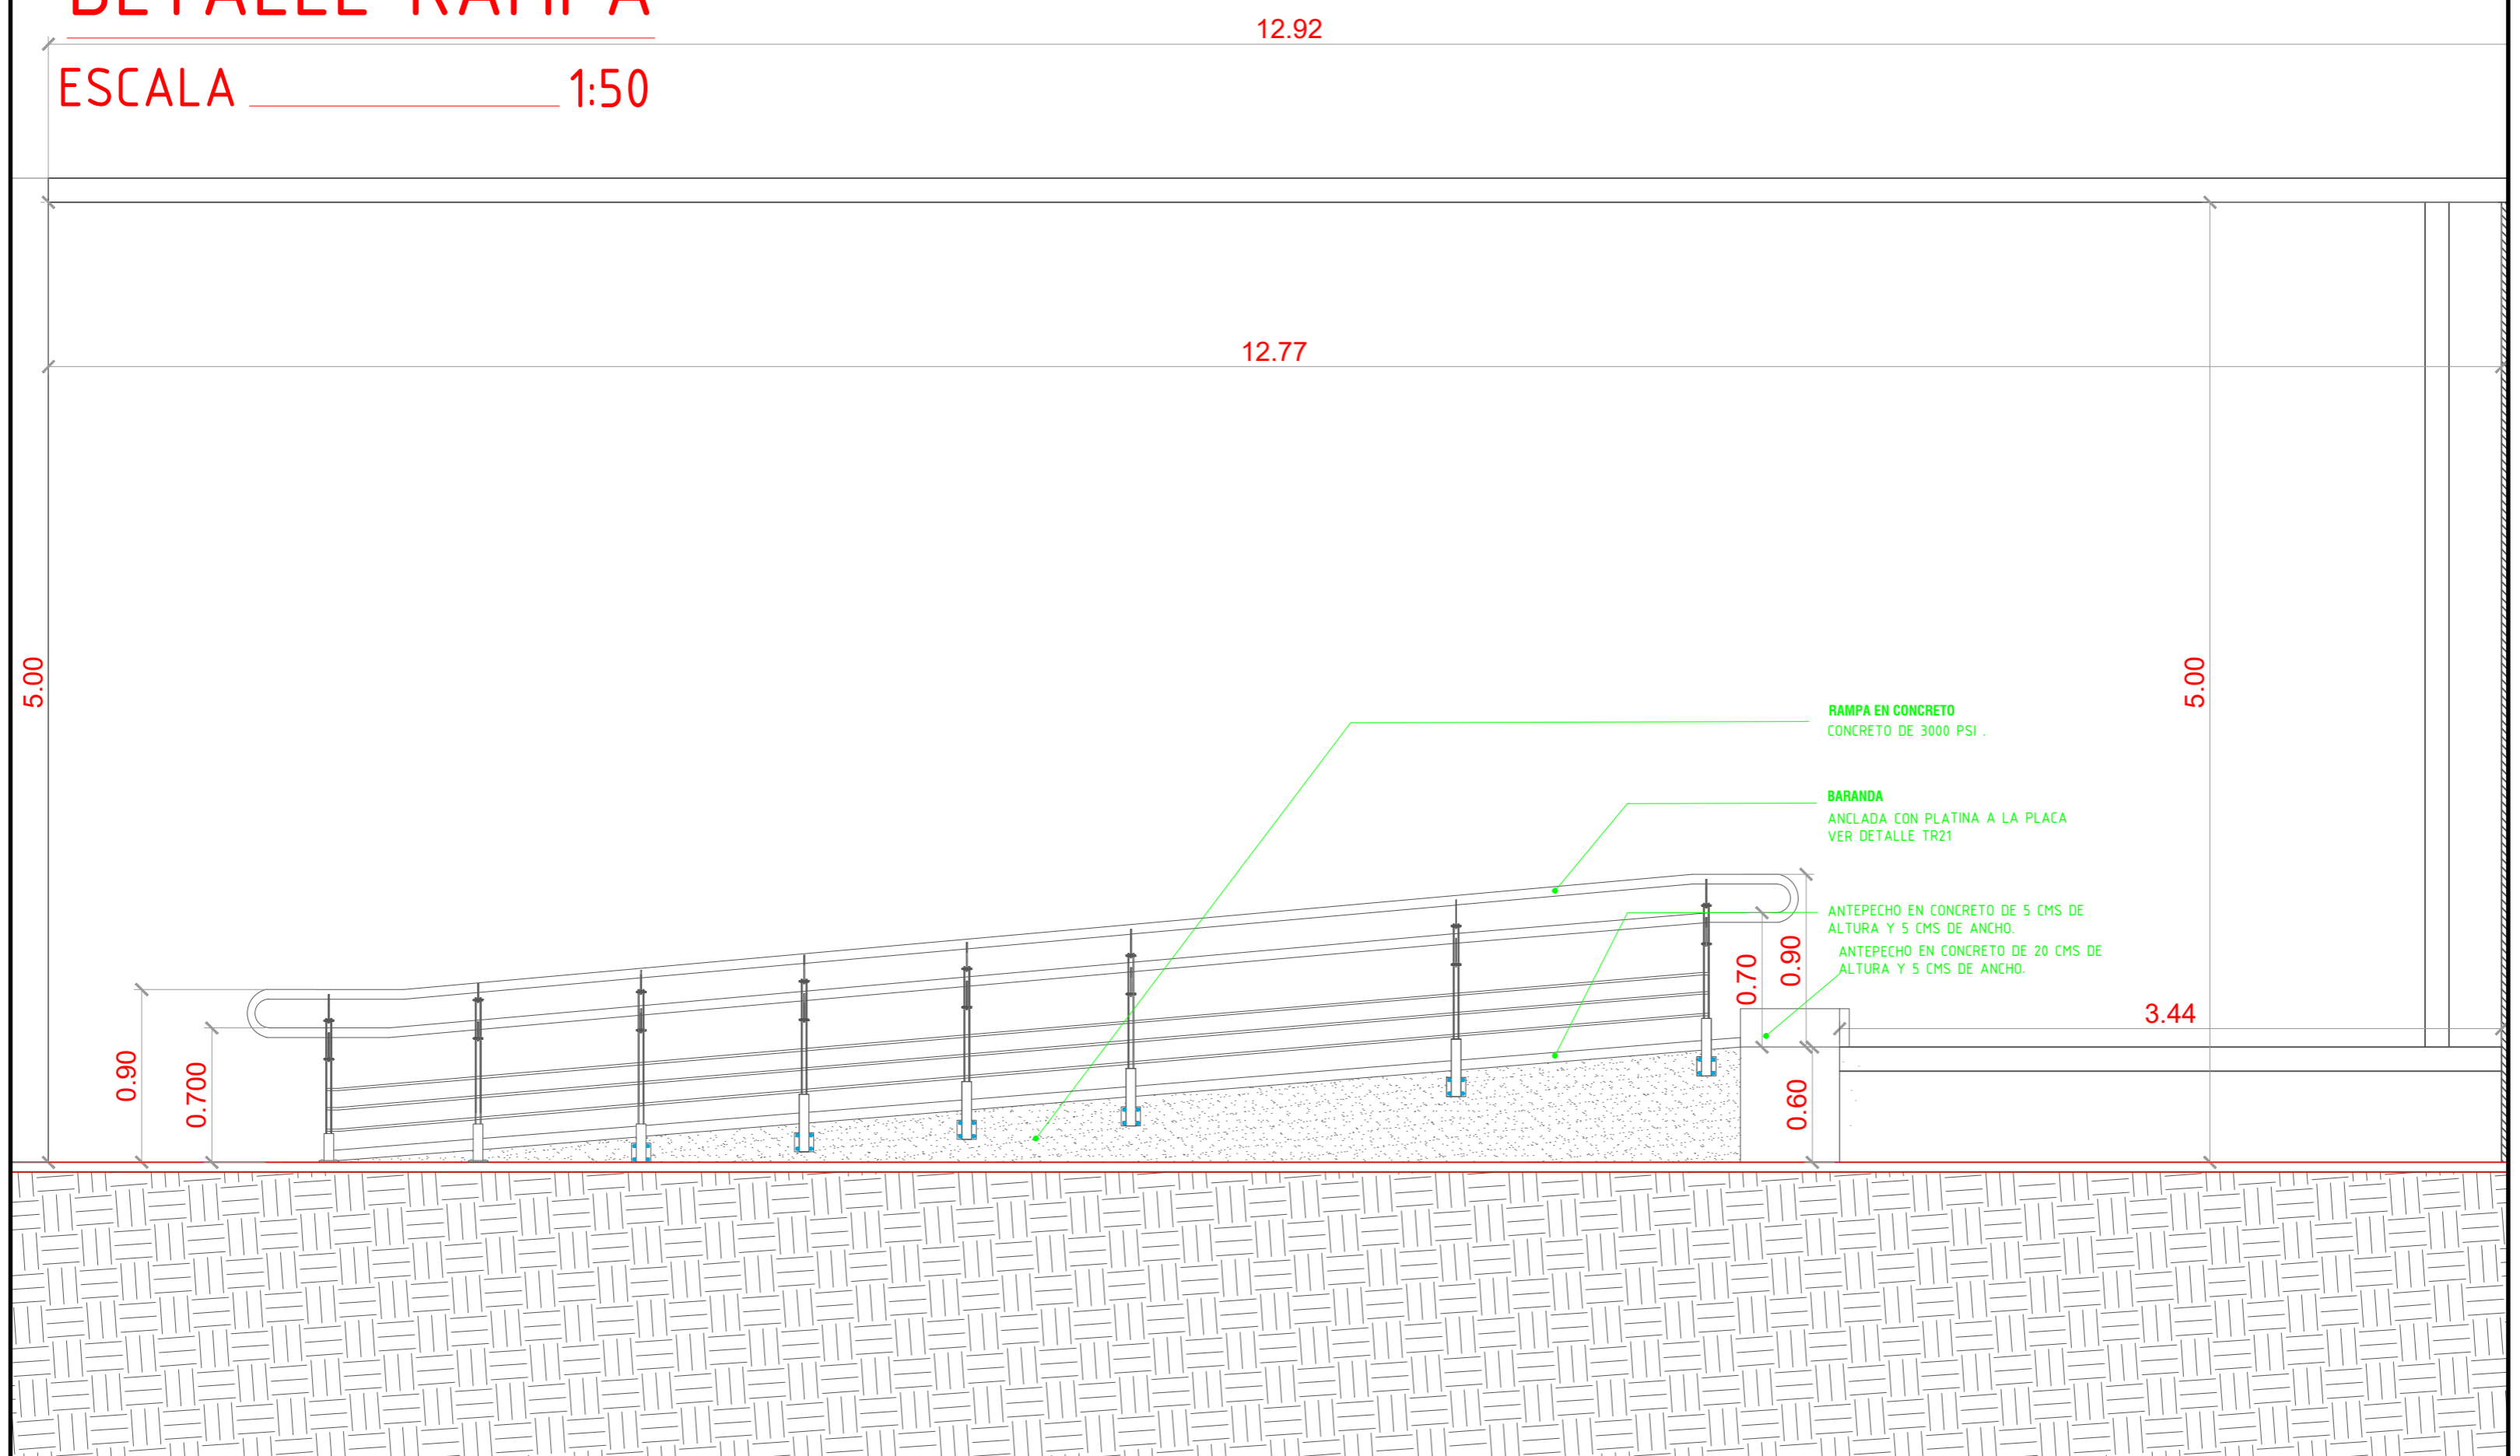

CONSULTORÍA PARA LA REALIZACIÓN DE ESTUDIOS TÉCNICOS Y DISEÑOS PARA LA AMPLIACIÓN DEL CENTRO DE ASOMENORES EN TURBACO BOLIVAR, DEL PROGRAMA DE RESPONSABILIDAD PENAL PARA ADOLESCENTES DEL INSTITUTO COLOMBIANO DE BIENESTAR FAMILIAR (TURBACO - BOLÍVAR) CONTRATO 2123655

CONTIENE

TR23 DETALLE RAMPA SALA MULTIPLE
ALZADO , SECCION PLANTA

ESCALA LA INDICADA

FECHA MARZO 2013

CODIGO

TR23

PLANO

15