

**PROYECTO  
CAE ASOMENORES TURBACO**

**BOLÍVAR**

Carrera 15 # 28 - 284 Barrio La Granja sobre la vía  
troncal de occidente  
TURBACO - BOLÍVAR

**DISEÑO HYS**

**CONTIENE:**

**PLANTA GENERAL DE RED DE AGUAS  
LLUVIAS**


DISEÑO:  
YARDA CONSTRUCCIONES  
Ing. EDUARDO A. LEÓN F.  
Msc. Recursos Hídricos

FRSA  
M.P. 2000-186112-010

REVISÓ:

FRSA

**CUADRO DE OBSERVACIONES Y  
CONVENCIONES**

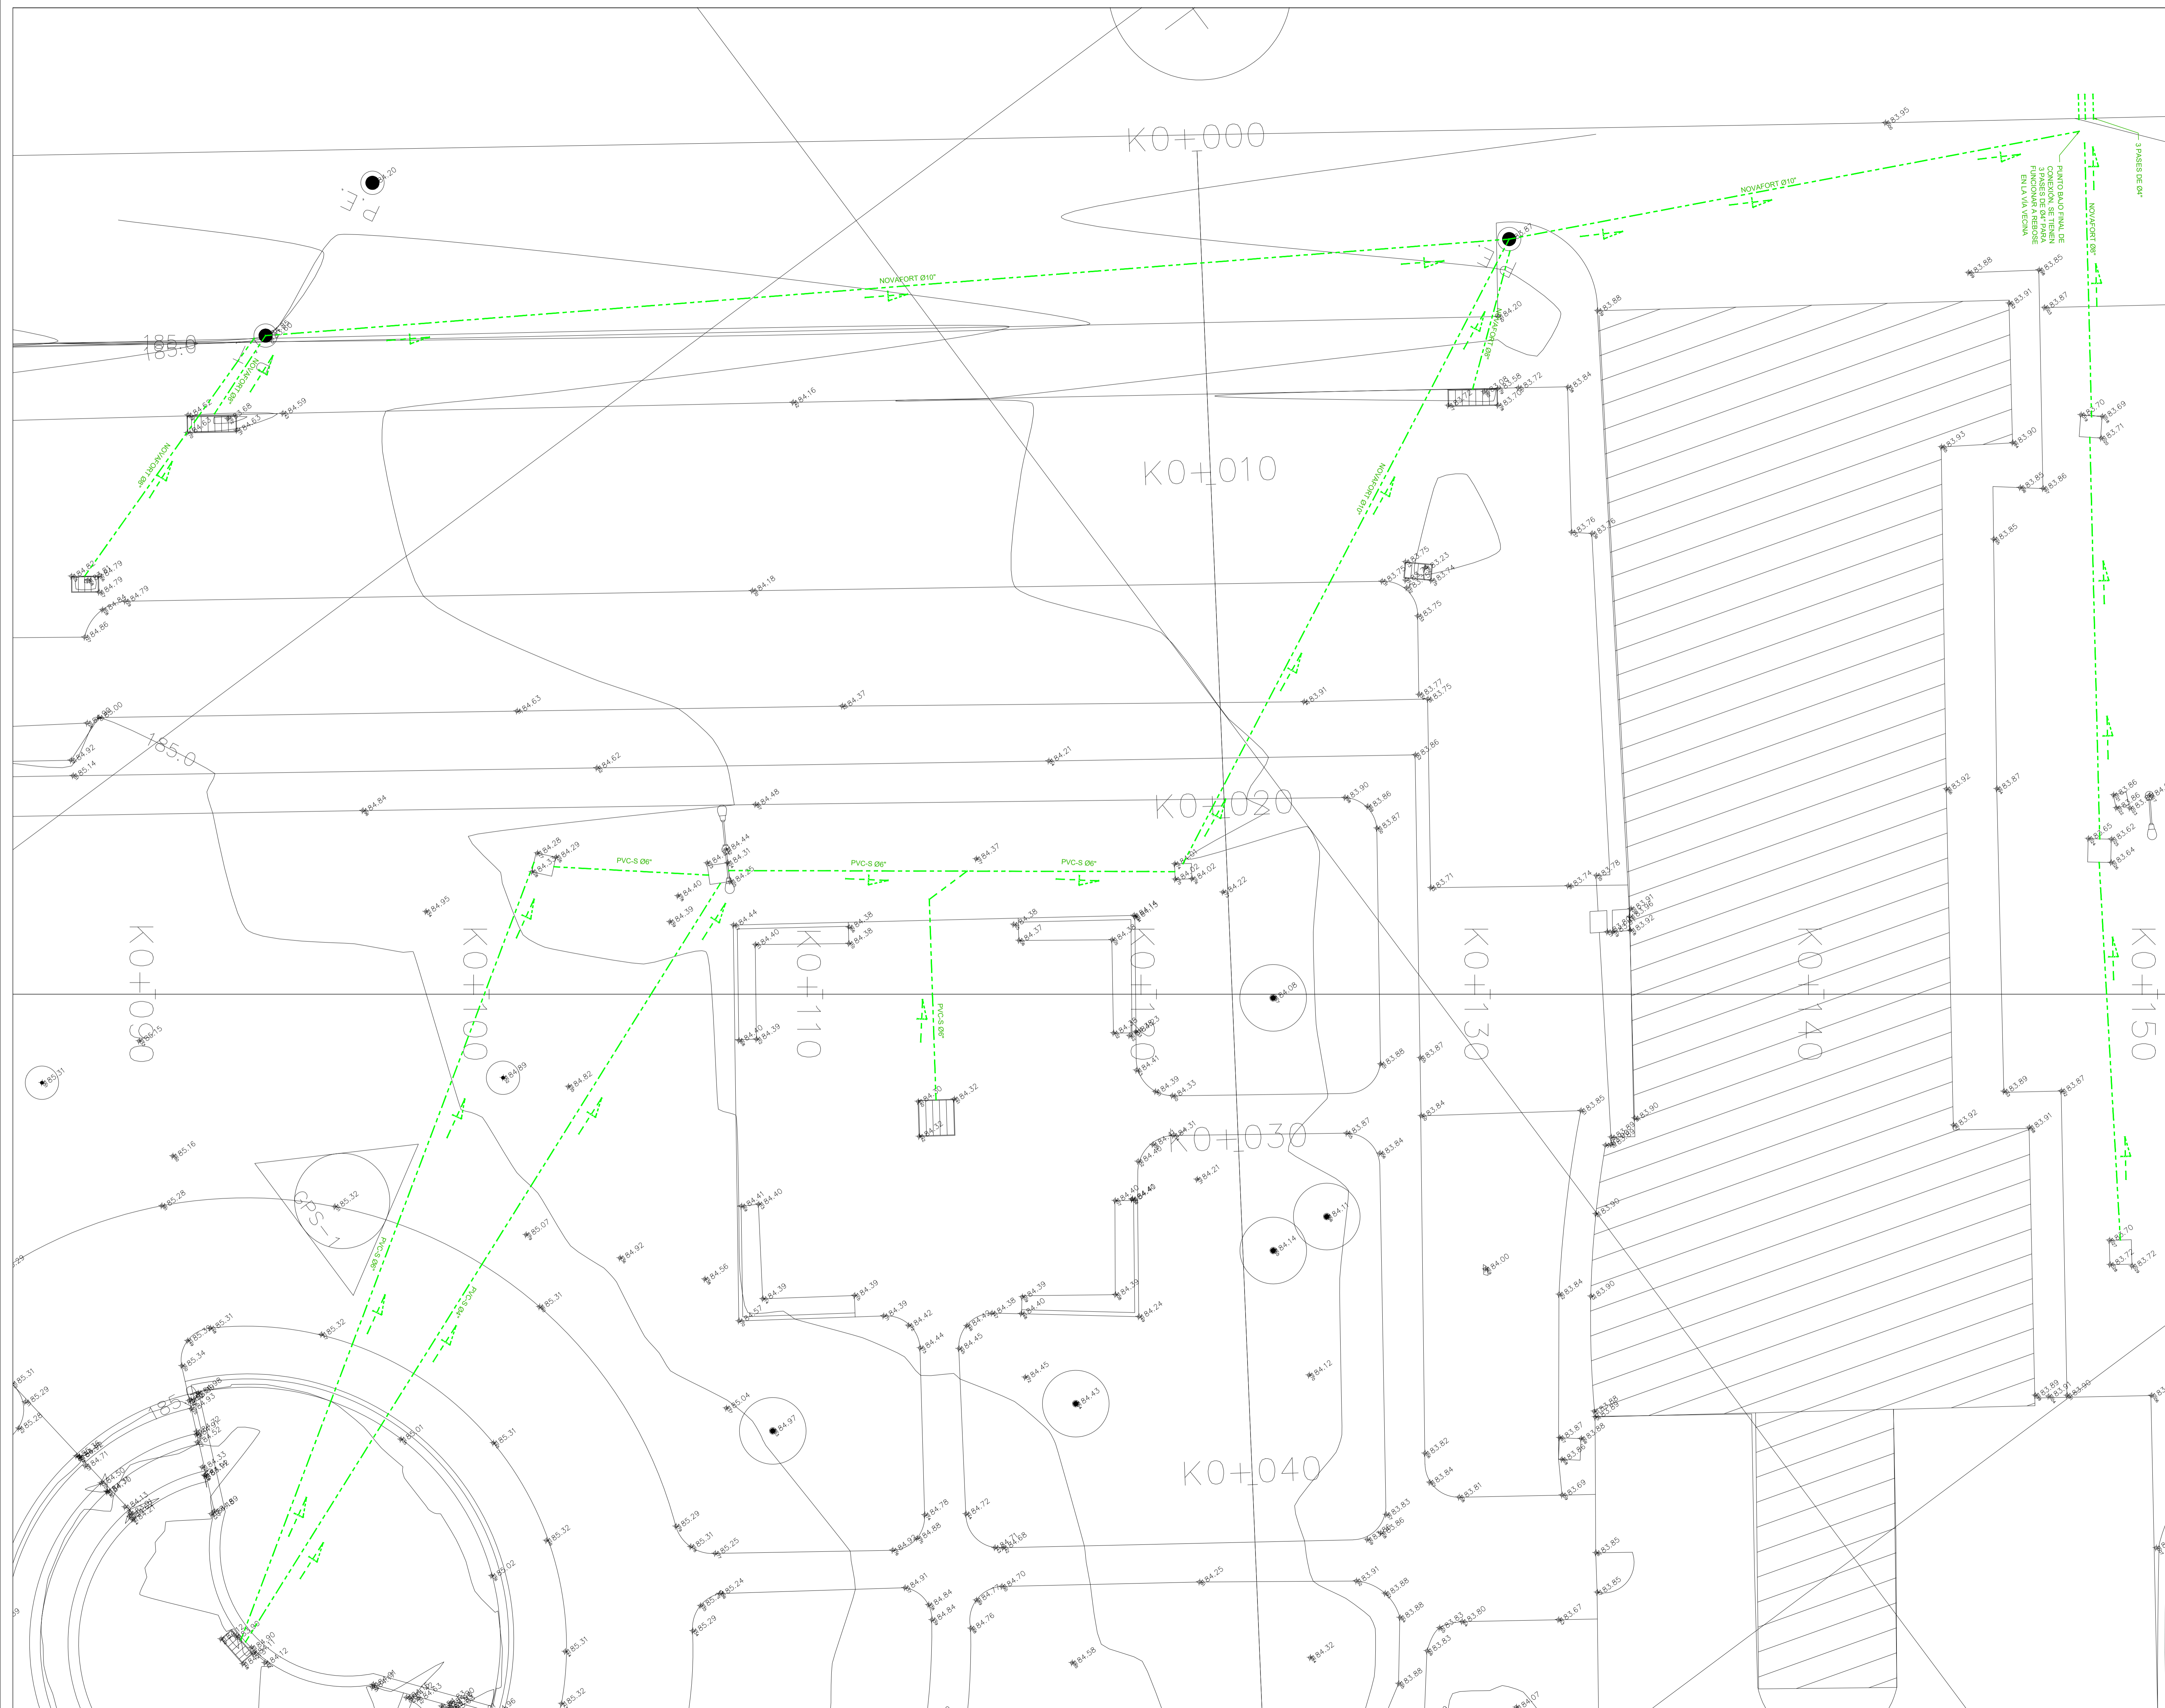

CONTROL DE CAMBIOS		
VERSIÓN	IDENTIFICADOR	FECHA
000	INFORME DE DIAGNÓSTICO	2017-04-05

ESCALA: <b>1:75</b>	FECHA DE PLOTTEO MARZO 2017
ARCHIVO HYS-Turbaco_V0.dwg	PLANO: <b>02 DE 02</b>

VERSIÓN DEL ARCHIVO	000
---------------------	-----