



CONSULTORIA PARA LA REALIZACIÓN DE ESTUDIOS TÉCNICOS Y DISEÑOS PARA LA AMPLIACIÓN DEL CENTRO DE ASOMENORES EN TURBACO BOLIVAR, DEL PROGRAMA DE RESPONSABILIDAD PENAL PARA ADOLESCENTES DEL INSTITUTO COLOMBIANO DE BIENESTAR FAMILIAR (TURBACO - BOLIVAR)
CONTRATO 2123655

CONSULTOR
RIO CONSULTORIA S.A.
UNIÓN TEMPORAL CONSULTORES 2012

DIRECTOR PROYECTO
ARQ. FEDERICO CARDONA PABÓN
Matrícula Profesional N° 25700-43848 CND

COORDINADOR DEL PROYECTO:
ARQ. ROLANDO VARGAS GAMA
Matrícula Profesional N° A25232003 - 79917876

ARQUITECTO DISEÑADOR RESPONSABLE
ARQ. JOSÉ LUIS MARCANTONI
Matrícula Profesional N° 13293

Vo. Bo. INTERVENTORÍA:
CONSORCIO CONSULTORES CIVILES 2012
ING. ANDRÉS A. PARRA SENA
CONSORCIO CONSULTORES CIVILES 2012
ING. MARTHA RESTREPO
CONSORCIO CONSULTORES CIVILES 2012
ING. NIDIA E. GARZÓN
REPRESENTANTE LEGAL

No.	FECHA	MODIFICACIONES	ELABORÓ
0	D M A		
1			
2			
3			
4			



No.	PROYECTO
2123655	FONADE
VERSIÓN	ESCALA
04 MARZO 2013	000

CONTENIDO
CENTRO DE ASOMENORES EN TURBACO
PRIMERA PLANTA
MUNICIPIO TURBACO
DEPARTAMENTO BOLIVAR

PLANO
ARQ
04 de 16
2123655 - MARZO DE 2013

ESPECIFICACION DE LAS REFERENCIAS DE LOS PISOS

- A CEMENTO AFINADO ENDURECIDO
- B PISO DURAPISO DE 33.8 X33.8 COLOR BLANCO
- C CERAMICA 30X30 COLOR A DEFINIR
- D PISO ANTIESTÁTICO
- E CONCRETO ESTAMPILLADO CON DIBUJOS EN EL PISO

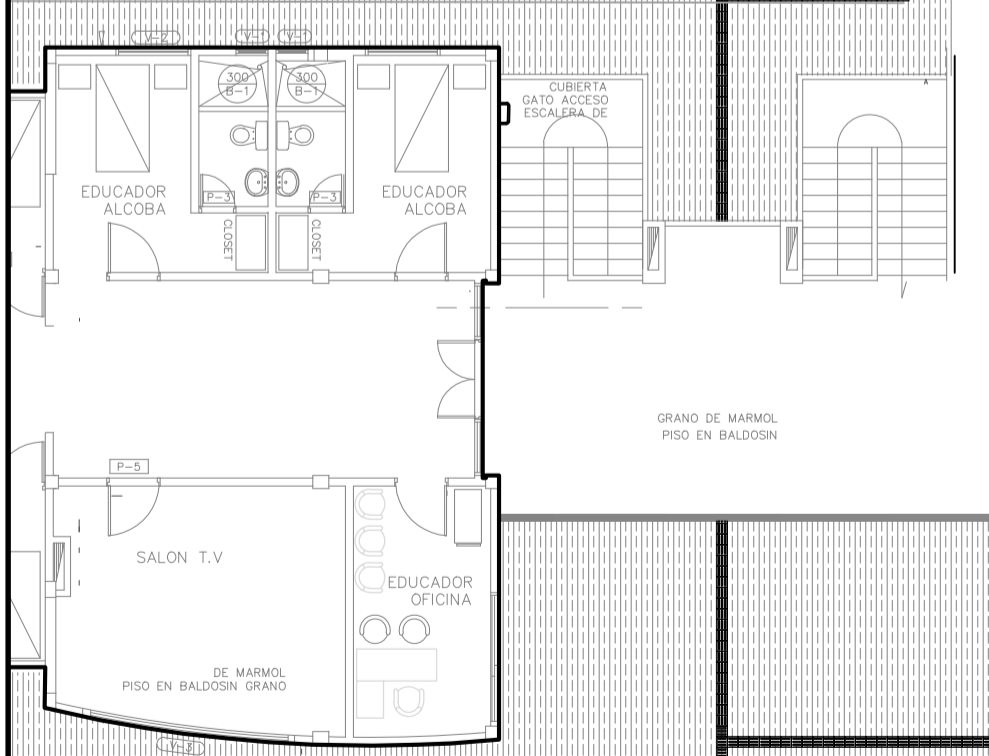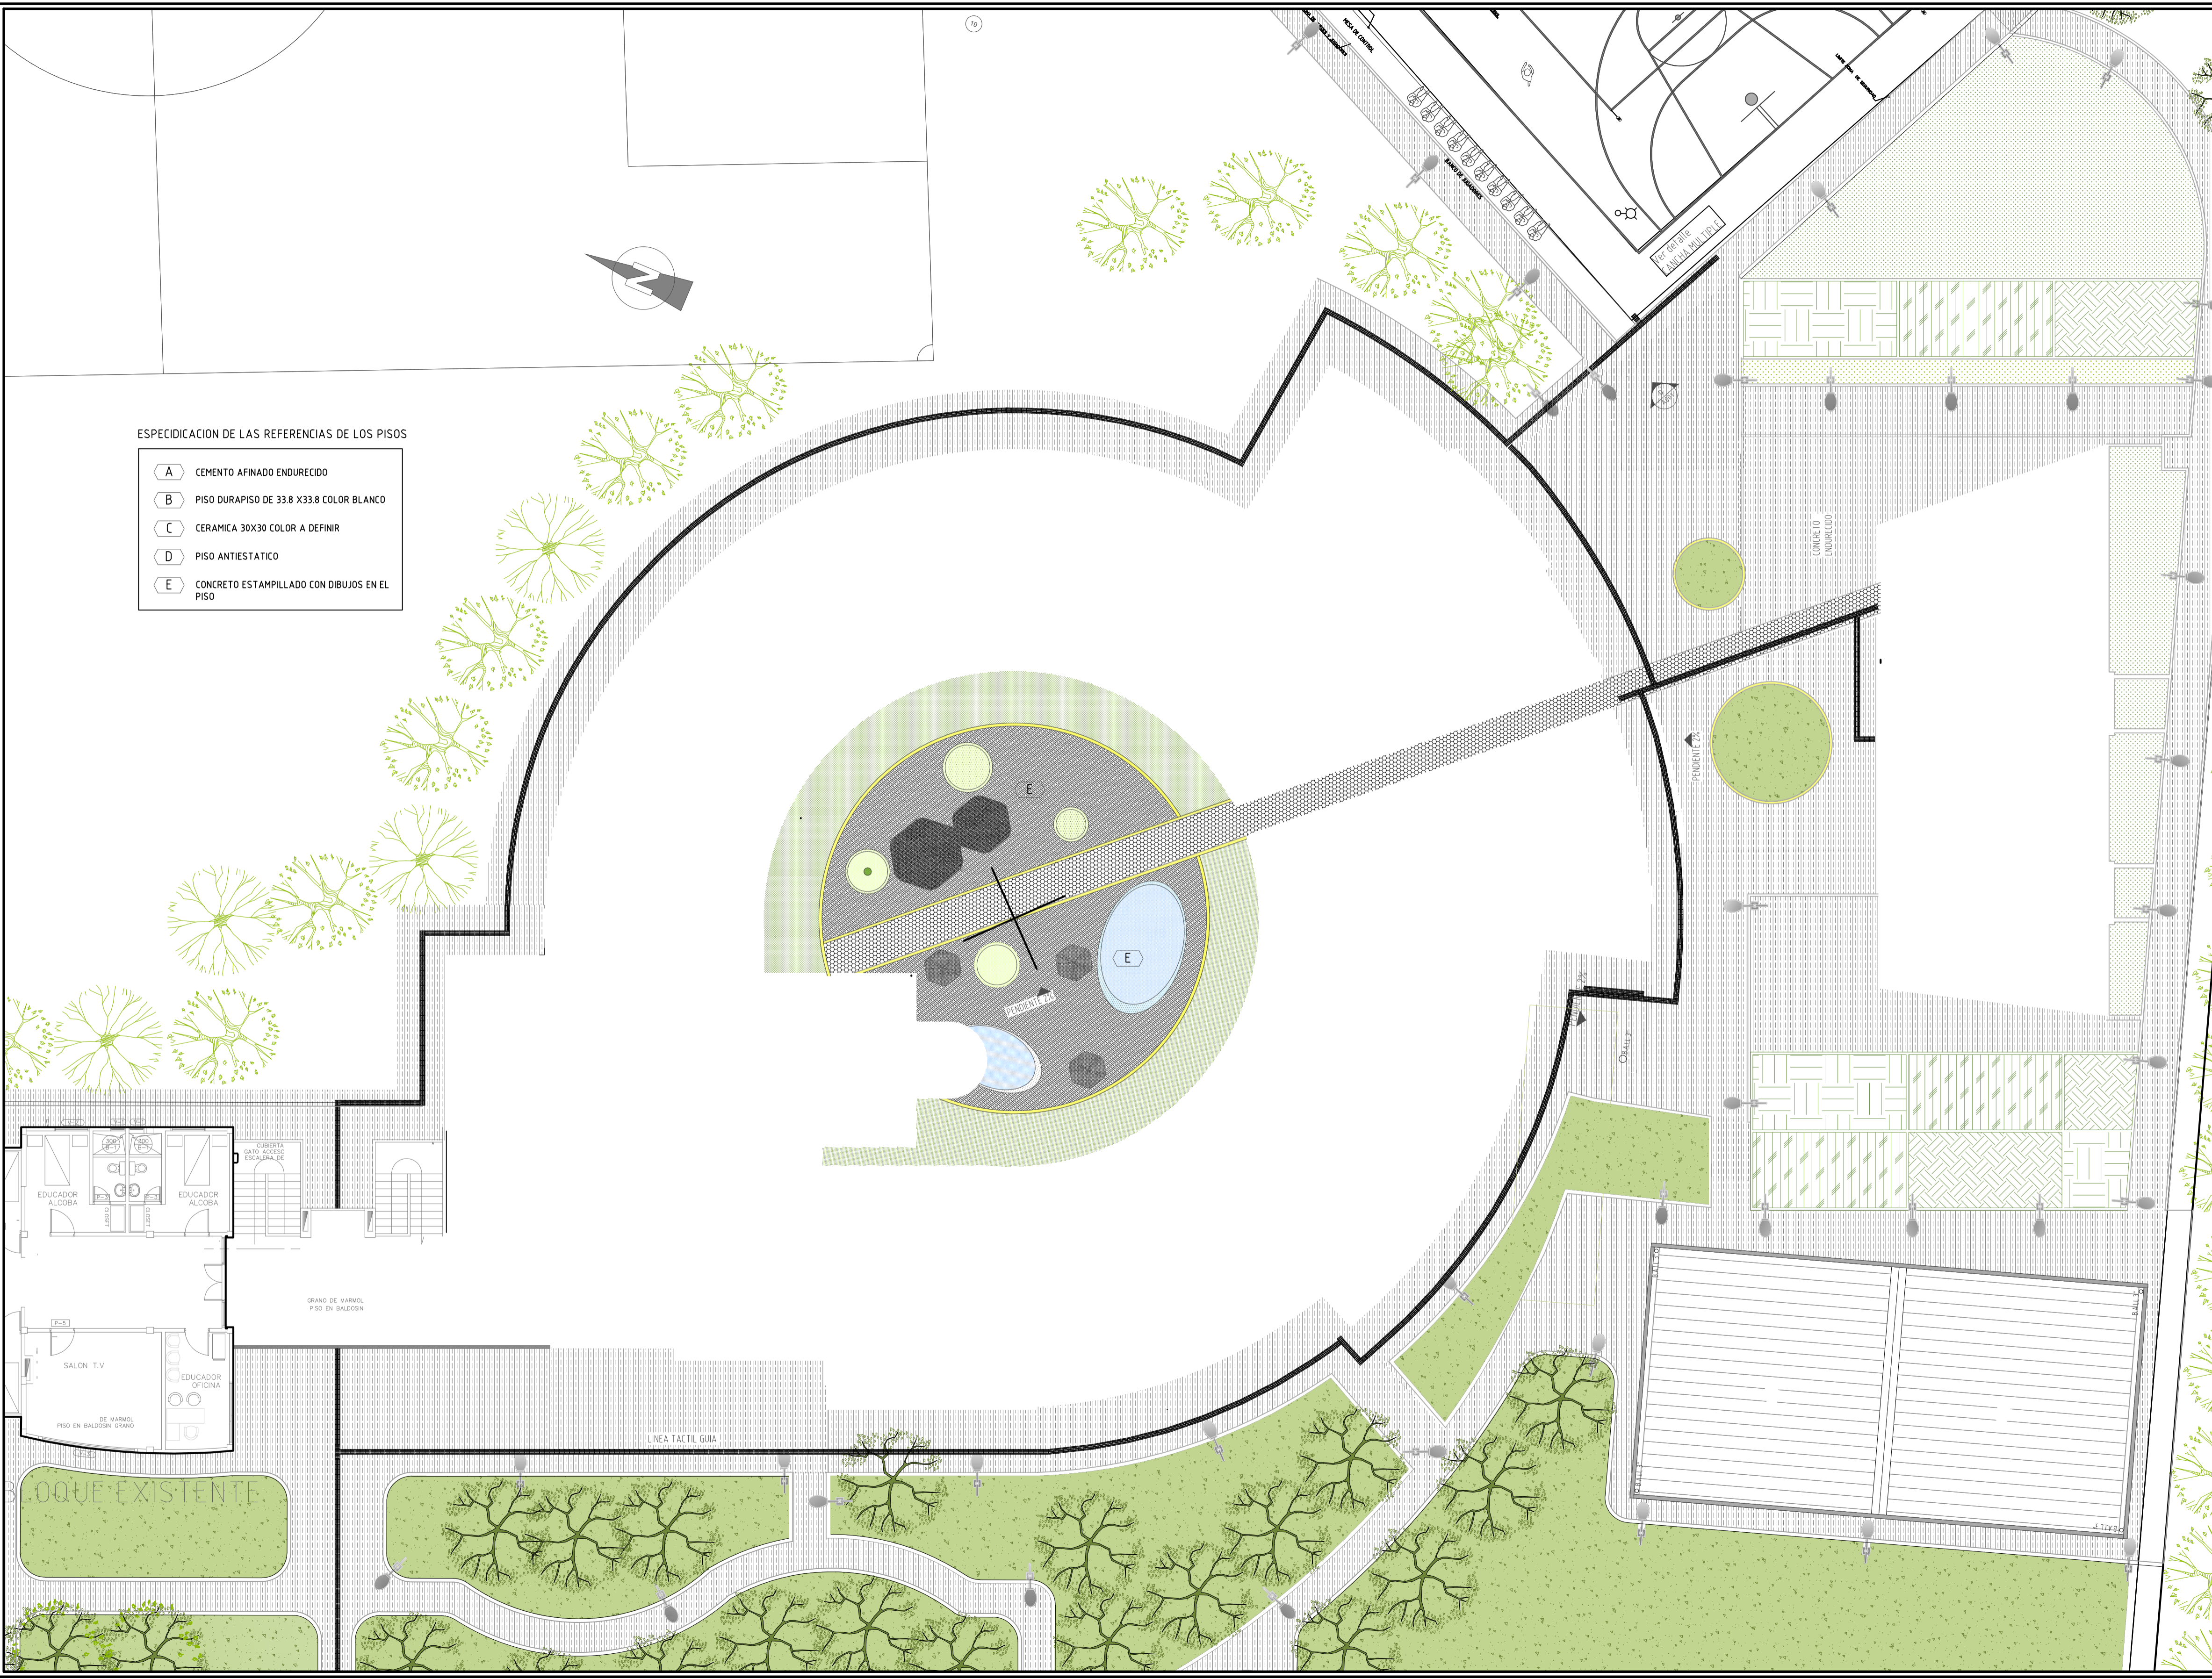

BLOQUE EXISTENTE