



CONSULTORÍA PARA LA REALIZACIÓN DE ESTUDIOS TÉCNICOS Y DISEÑOS PARA LA AMPLIACIÓN DEL CENTRO DE ASOMENORES EN TURBACO BOLIVAR, DEL PROGRAMA DE RESPONSABILIDAD PENAL PARA ADOLESCENTES DEL INSTITUTO COLOMBIANO DE BIENESTAR FAMILIAR (TURBACO - BOLIVAR)
CONTRATO 2123655

CONSULTOR
RIO CONSULTORIA S.A.
UNIÓN TEMPORAL CONSULTORES 2012

DIRECTOR PROYECTO
ARQ. FEDERICO CARDONA PABÓN
Matrícula Profesional N° 25700-43848 CND

COORDINADOR DEL PROYECTO:
ARQ. ROLANDO VARGAS GAMA
Matrícula Profesional N° A25232003 - 79917876

ARQUITECTO DISEÑADOR RESPONSABLE
ARQ. JOSÉ LUIS MARCANTONI
Matrícula Profesional N° 13293

Vo. Bo. INTERVENTORÍA:
CONSORCIO CONSULTORES CIVILES 2012
ING. ANDRÉS A. PARRA SERRA
CONSORCIO CONSULTORES CIVILES 2012
ING. MARTA RESTREPO
DIRECTOR
CONSORCIO CONSULTORES CIVILES 2012
ING. NIDIA E. GARCÓN
REPRESENTANTE LEGAL

No.	FECHA	MODIFICACIONES	ELABORÓ
0	D M A		
1			
2			
3			
4			

No.	2123655	PROYECTO	FONADE
VERSIÓN	20 DE MARZO DE 2013	ESCALA	1/100
CONTENIDO			
CENTRO DE ASOMENORES EN TURBACO			
SEGUNDA PLANTA			
MUNICIPIO	TURBACO		
DEPARTAMENTO	BOLÍVAR		


PLANO
ARQ
05 de 16
2123655 -MARZO DE 2013

ESPECIFICACION DE LAS REFERENCIAS DE LOS PISOS

- A CEMENTO AFINADO ENDURECIDO
- B PISO DURAPISO DE 33.8 X33.8 COLOR BLANCO
- C CERAMICA 30X30 COLOR A DEFINIR
- D PISO ANTIESTÁTICO
- E PISO DUCHAS CORRIDAS EN CONCRETO RECUBIERTO CON EPOXICA ANTIMICOTICA ACABADO A BASE DE CAUCHO

CUADRO DE CONVENCIONES

- Muros Altos
- Muros Bajos
- Franjas Táctiles

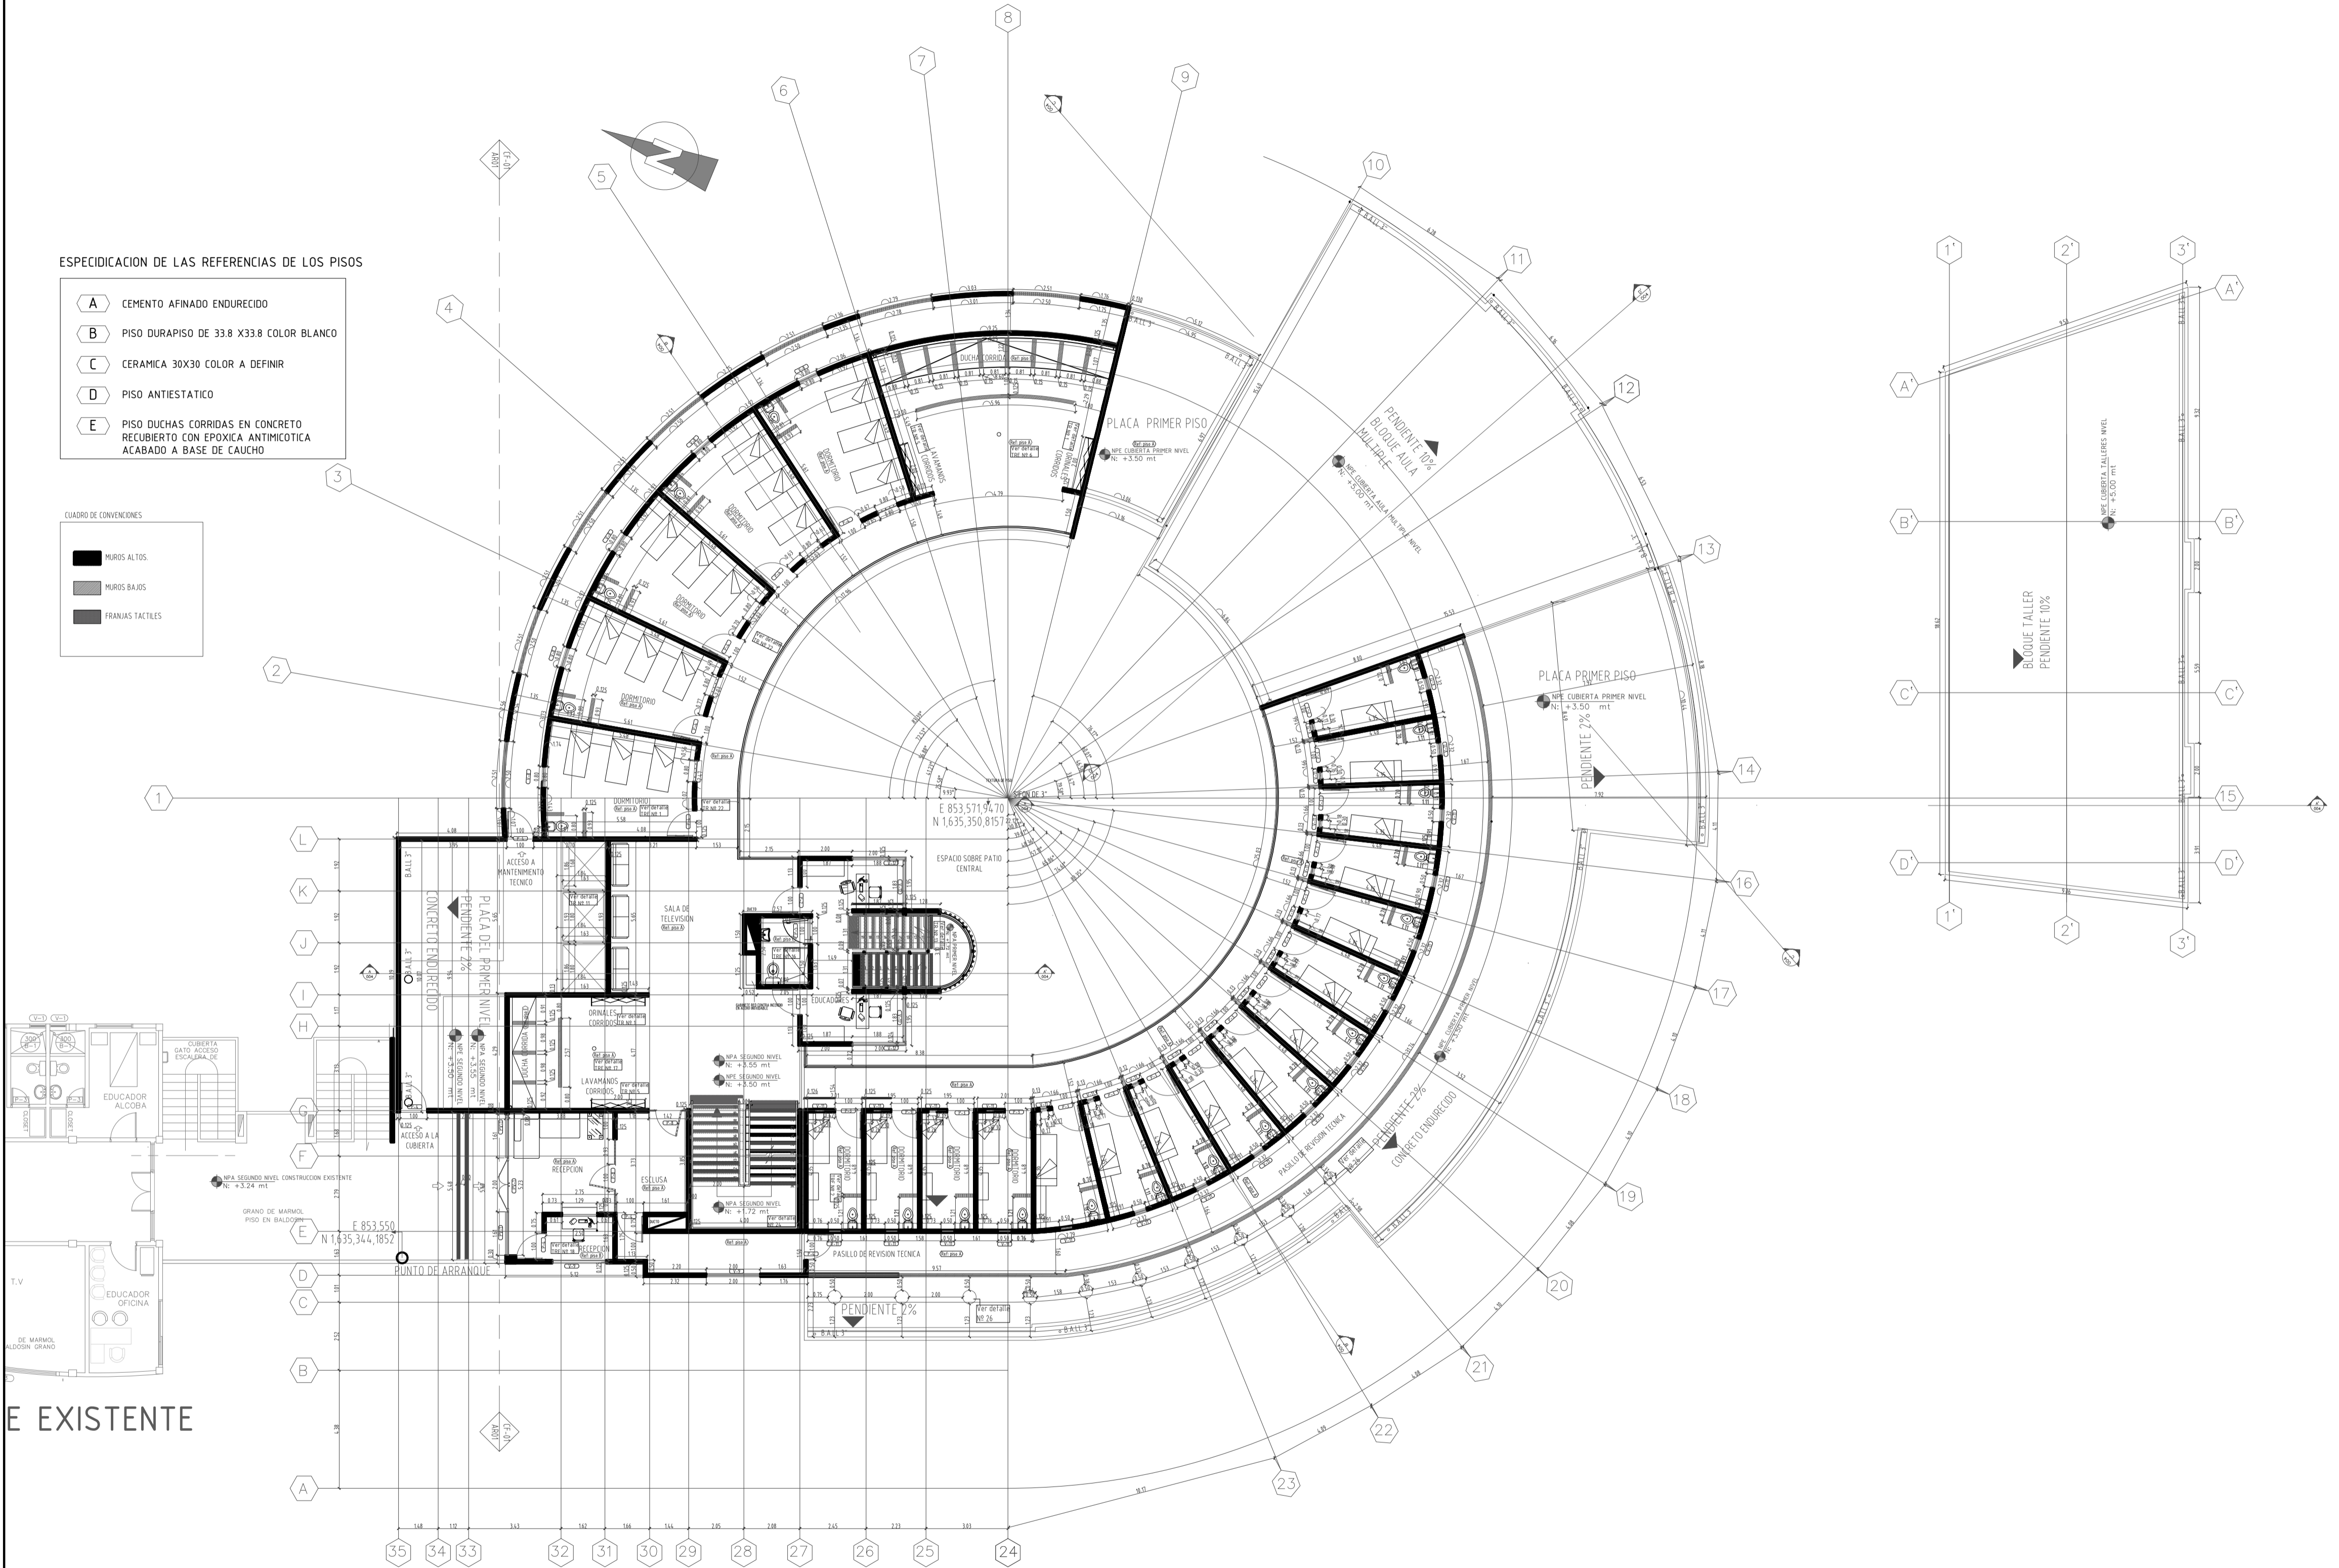

PLANTA SEGUNDO NIVEL
ESCALA 1:100

E EXISTENTE