

PLANTA DE LOCALIZACION DE VIGAS  
ESC. 1:50



**BIENESTAR FAMILIAR**



**FONADE**  
Proyectos que transforman vidas



**DPS**

**CENTRO DE ATENCIÓN AL MENOR**

**"CARLOS LLERAS RESTREPO" LA POLA**

CONSULTOR:

**CONSORCIO CDA LA POLA**

DIRECTOR PROYECTO:

**ING. MARTIN RESTREPO**  
MAT No. 08202114665

ING. ESTRUCTURAL:

**Ing. ALEXANDER GOMEZ.**  
M.P. No. 136210102086.V

Vo. Bo. Interventoria:

**CONSORCIO FABRICA FONADE**

No.	FECHA	MODIFICACIONES	ELABORO
d	m	a	
0			
1			
2			
3			
4			
5			

VERSION: VA


ESCALA: INDICADA

OBSERVACIONES:

PLANO: **01**

CONTIENE: ESTRUCTURALES CASA 3-4

MAYO/2015

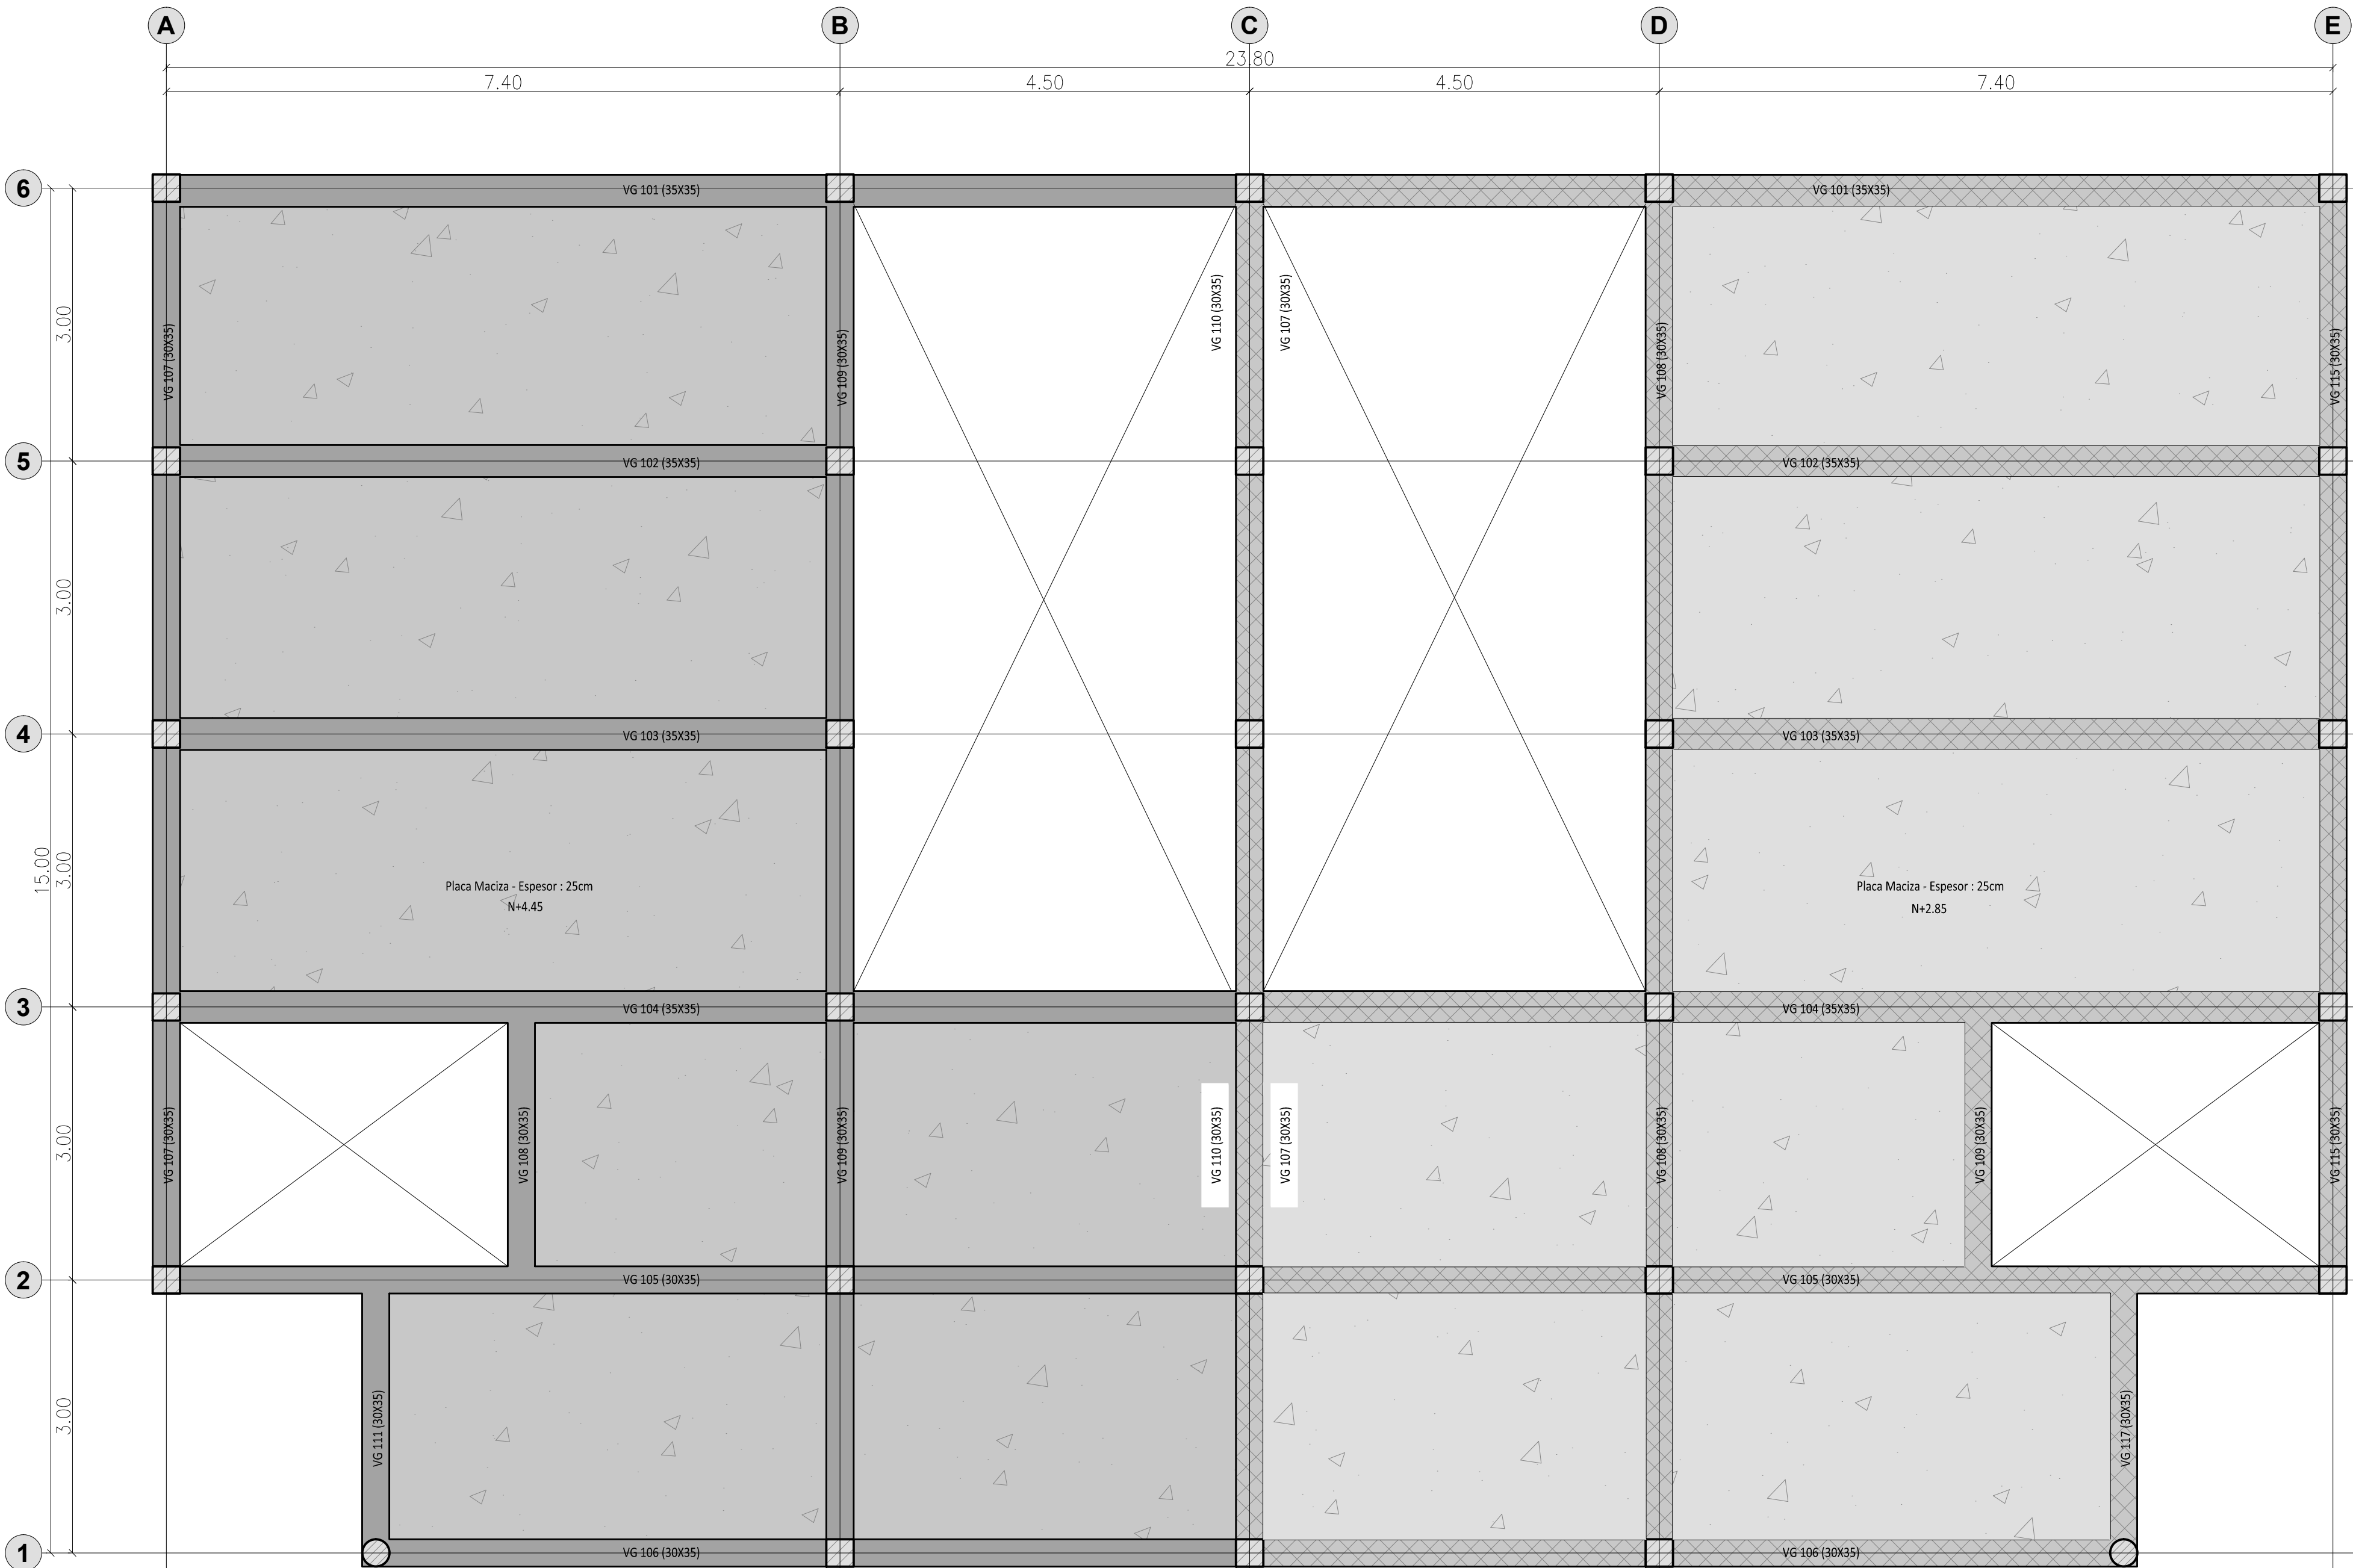

- VIGAS NIVEL ESTRUCTURAL N+4.45
- VIGAS NIVEL ESTRUCTURAL N+2.85

PLANTA DE LOCALIZACION DE VIGAS N+2.85 - N+4.45  
ESC. 1:50

CENTRO DE ATENCIÓN AL MENOR

"CARLOS LLERAS RESTREPO" LA POLA

CONSULTOR:

CONSORCIO CDA LA POLA

DIRECTOR PROYECTO:

ING. MARTIN RESTREPO

ING. ESTRUCTURAL:

Ing. ALEXANDER GOMEZ.

Vo. Bo. Interventoria:

CONSORCIO FABRICA FONADE

No.	FECHA	MODIFICACIONES	ELABORO
	d	m	a
0			
1			
2			
3			
4			
5			

VERSION:

ESCALA:

VA

INDICADA

OBSERVACIONES:


PLANO:

02

CONTIENE:

ESTRUCTURALES CASA 3-4

MAYO/2015

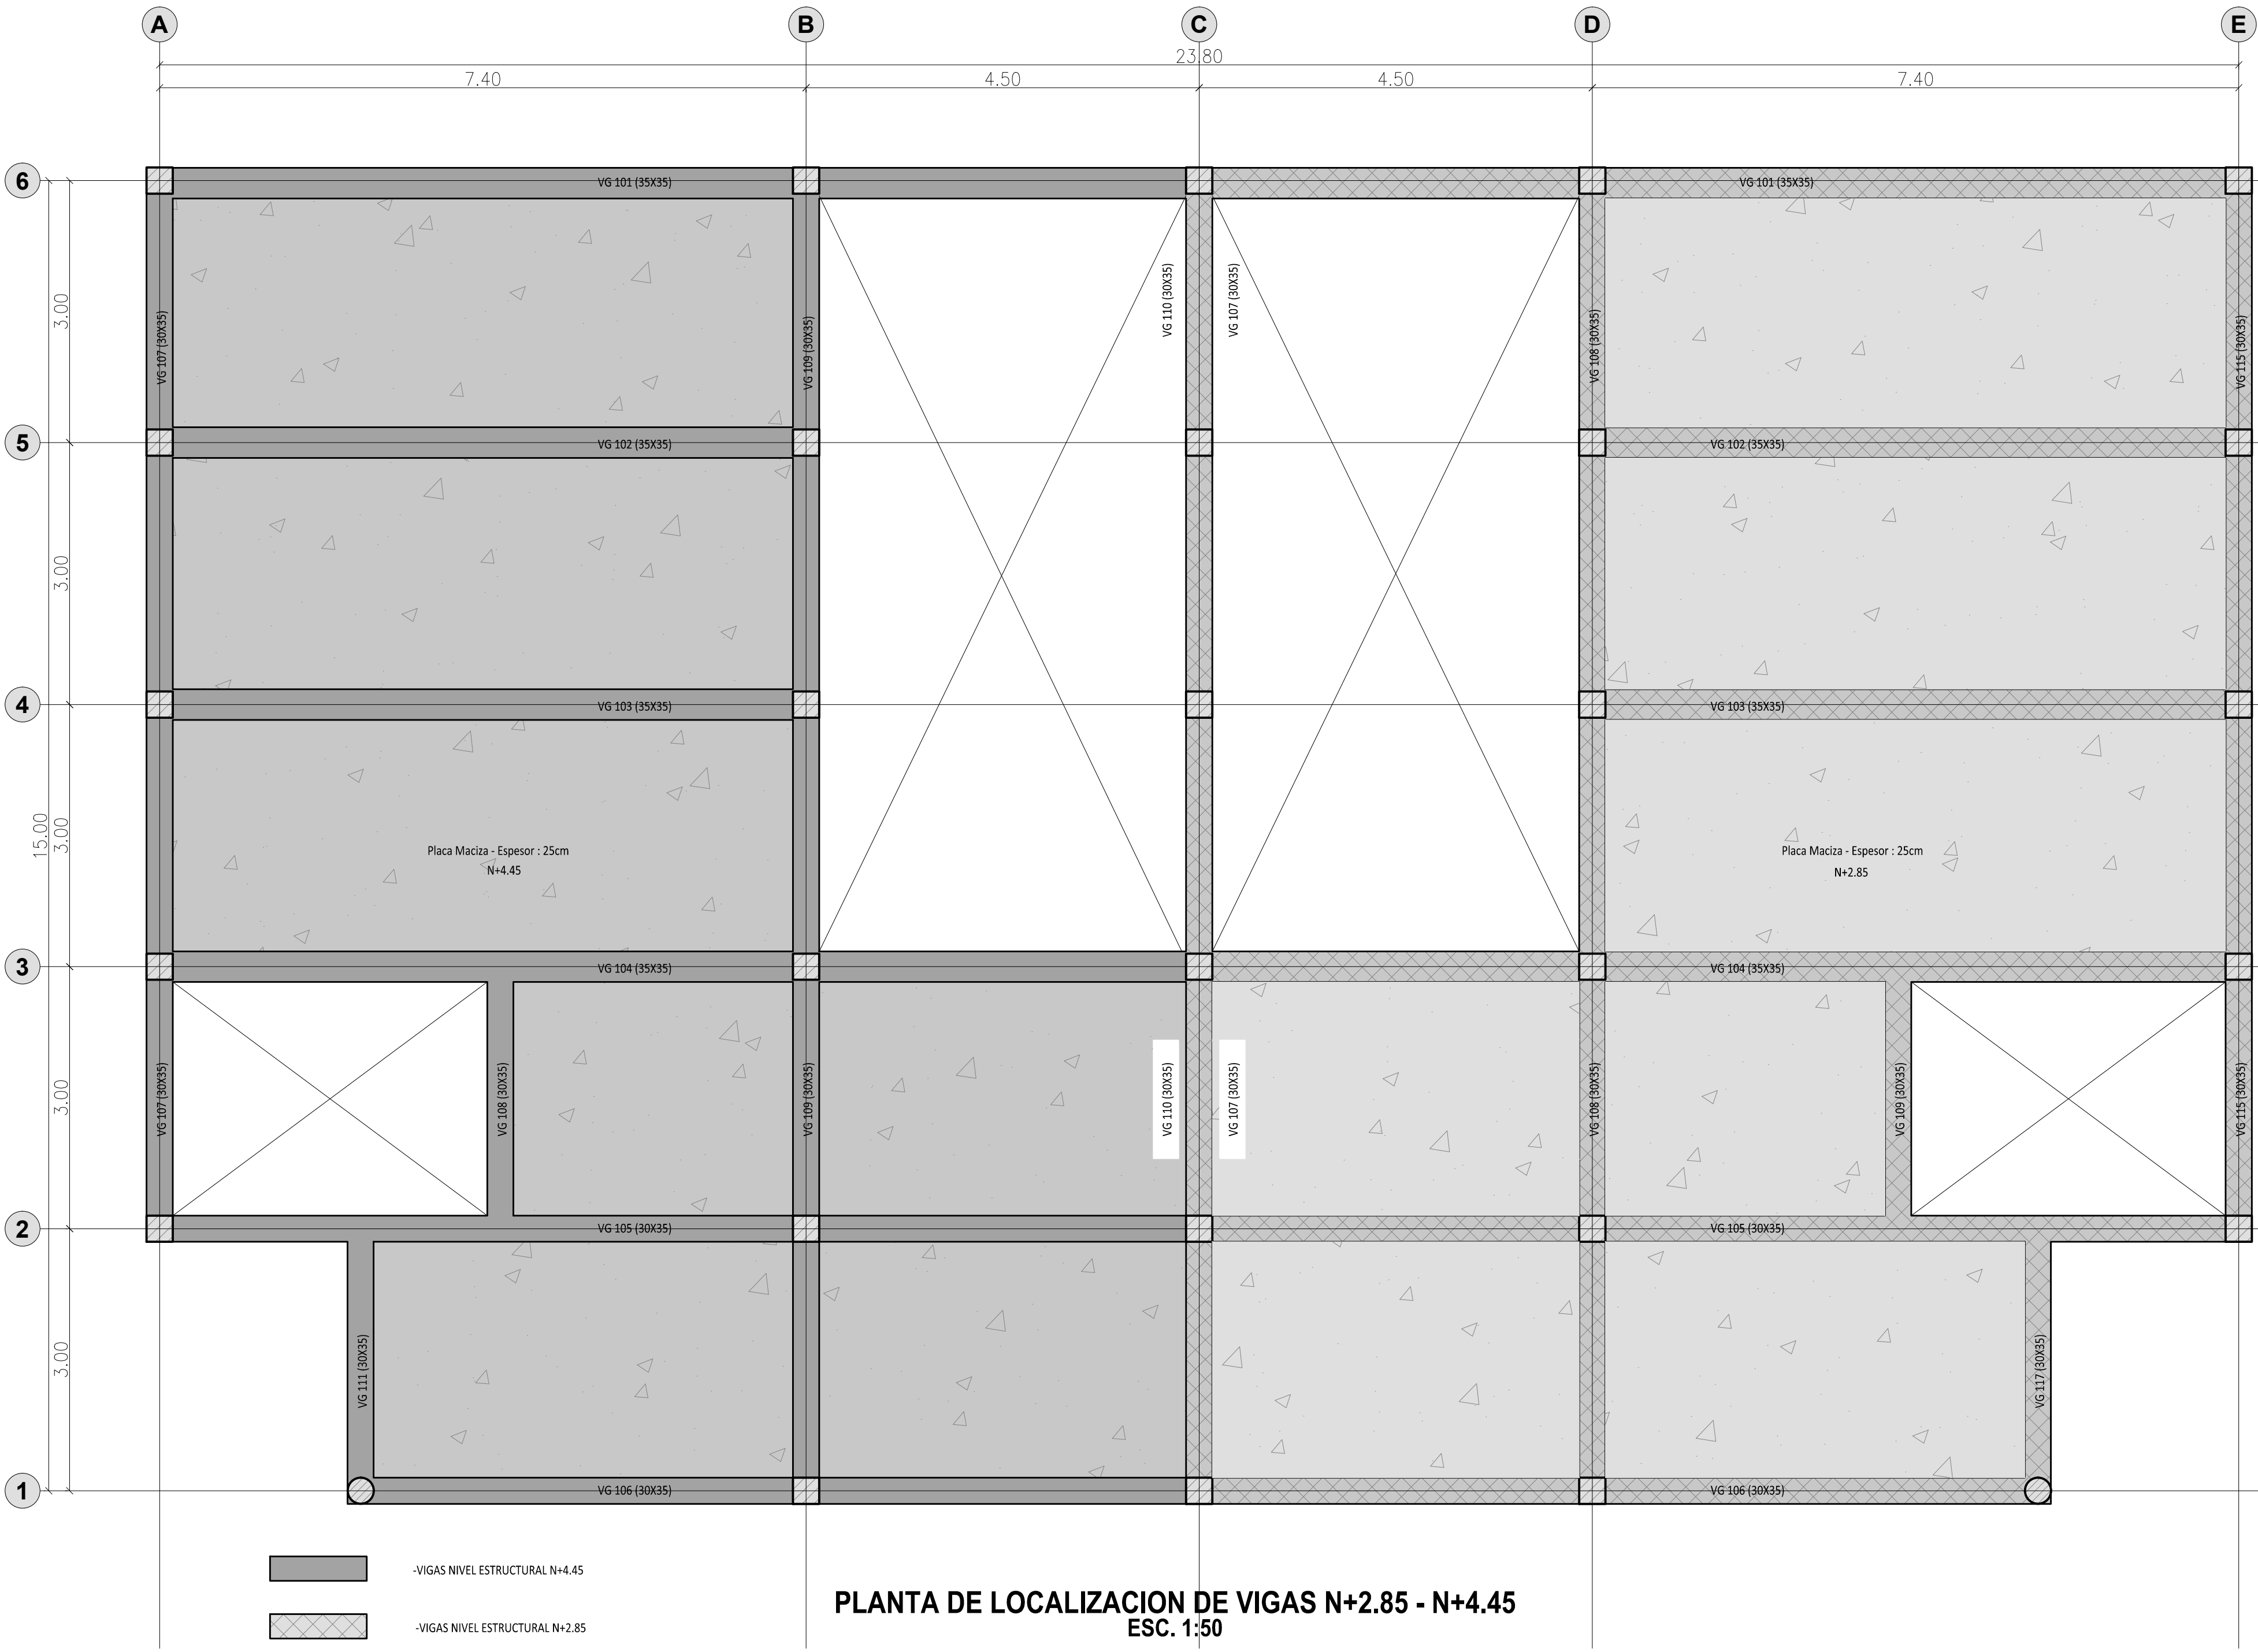

- VIGAS NIVEL ESTRUCTURAL N+4.45
- VIGAS NIVEL ESTRUCTURAL N+2.85

PLANTA DE LOCALIZACION DE VIGAS N+2.85 - N+4.45  
ESC. 1:50



**BIENESTAR FAMILIAR**



**FONADE**  
Proyectos que transforman vidas



**DPS**

**CENTRO DE ATENCIÓN AL MENOR**

**"CARLOS LLERAS RESTREPO" LA POLA**

CONSULTOR:

**CONSORCIO CDA LA POLA**

DIRECTOR PROYECTO:

**ING. MARTIN RESTREPO**  
MAT No. 08202114665

ING. ESTRUCTURAL:

**Ing. ALEXANDER GOMEZ.**  
M.P. No. 136270102086.V

Vo. Bo. Interventoria:

**CONSORCIO FABRICA FONADE**

No.	FECHA	MODIFICACIONES	ELABORO
d	m	a	
0			
1			
2			
3			
4			
5			

VERSION: VA    ESCALA: INDICADA


OBSERVACIONES:

PLANO: **03**

CONTIENE: ESTRUCTURALES CASA 3-4

MAYO/2015



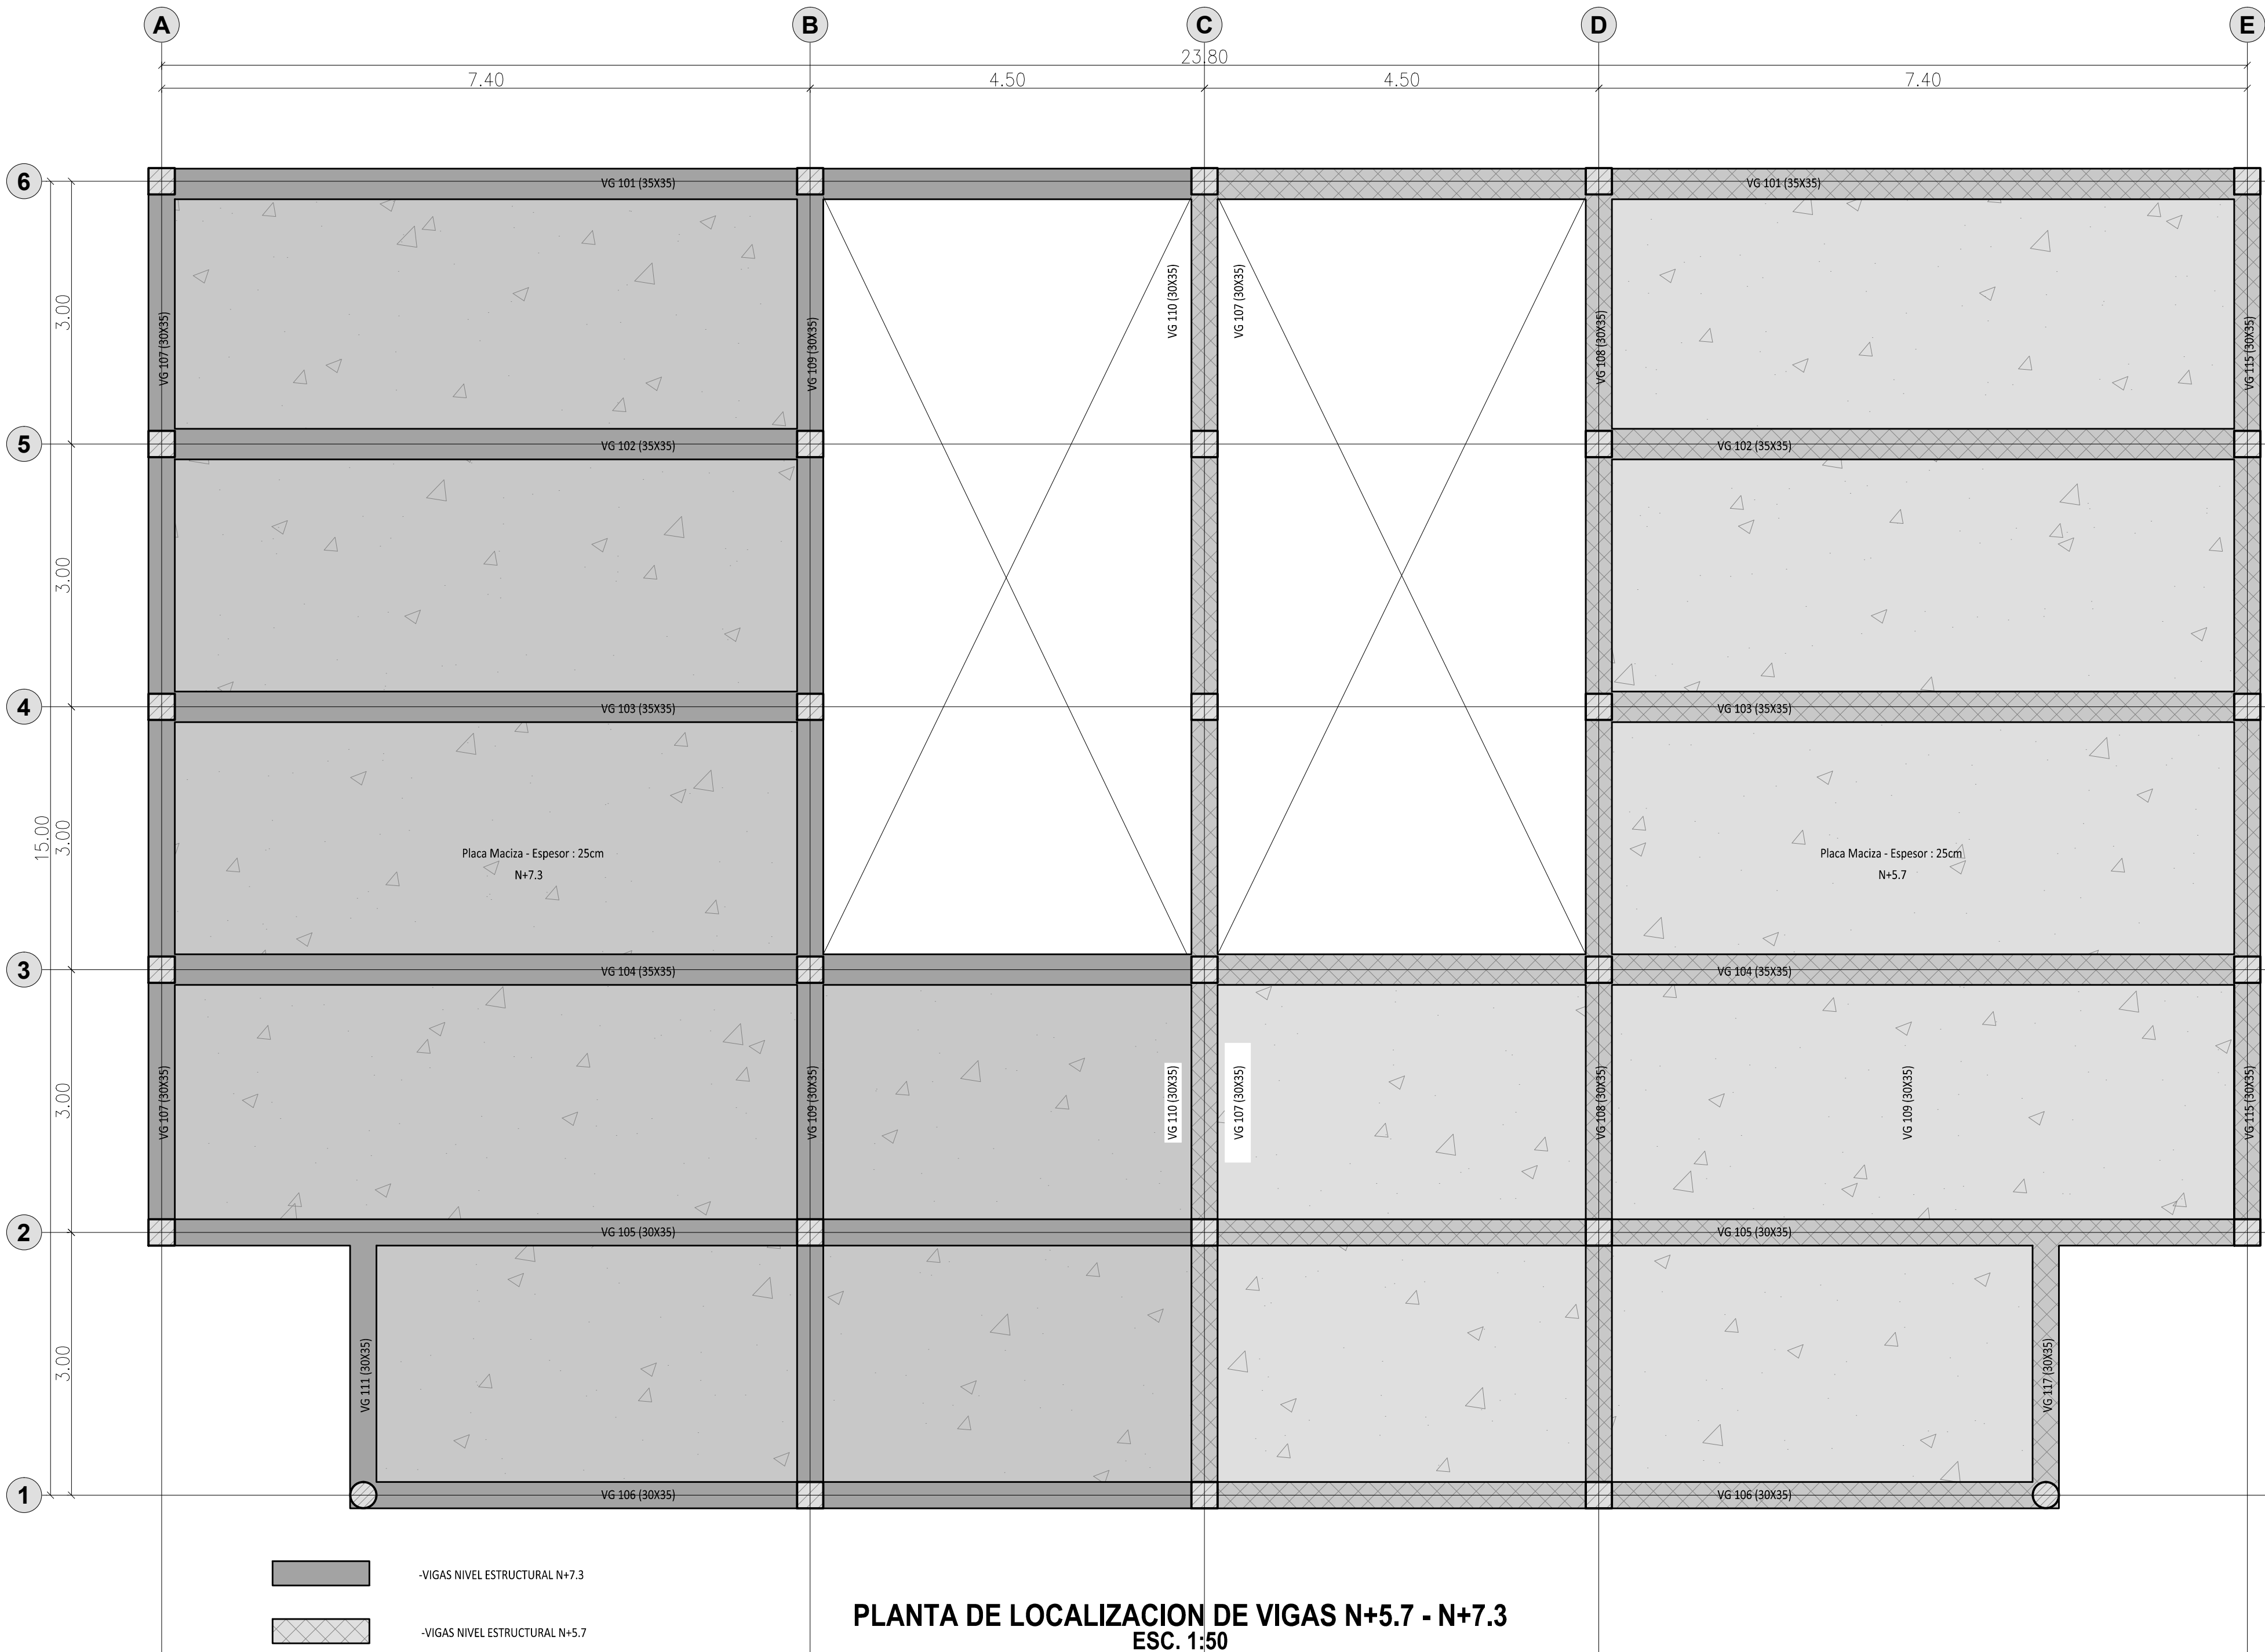

PLANTA DE LOCALIZACION DE VIGAS N+5.7 - N+7.3  
ESC. 1:50



**BIENESTAR FAMILIAR**



FEDERACIÓN NACIONAL DE DEPARTAMENTOS



**FONADE**  
Proyectos que transforman vidas



**DPS**  
DIRECCIÓN DE PLANEACIÓN Y DESARROLLO

**CENTRO DE ATENCIÓN AL MENOR**

**"CARLOS LLERAS RESTREPO" LA POLA**

CONSULTOR:

**CONSORCIO CDA LA POLA**

DIRECTOR PROYECTO:

**ING. MARTIN RESTREPO**  
MAT No. 08202114665

ING. ESTRUCTURAL:

**Ing. ALEXANDER GOMEZ.**  
M.P. No. 1362701020864

Vo. Bo. Interventoria:

**CONSORCIO FABRICA FONADE**

No.	FECHA	MODIFICACIONES	ELABORO
	d	m	a
0			
1			
2			
3			
4			
5			


VERSION: VA      ESCALA: INDICADA

OBSERVACIONES:

PLANO: **04**

CONTIENE: ESTRUCTURALES CASA 3-4

MAYO/2015

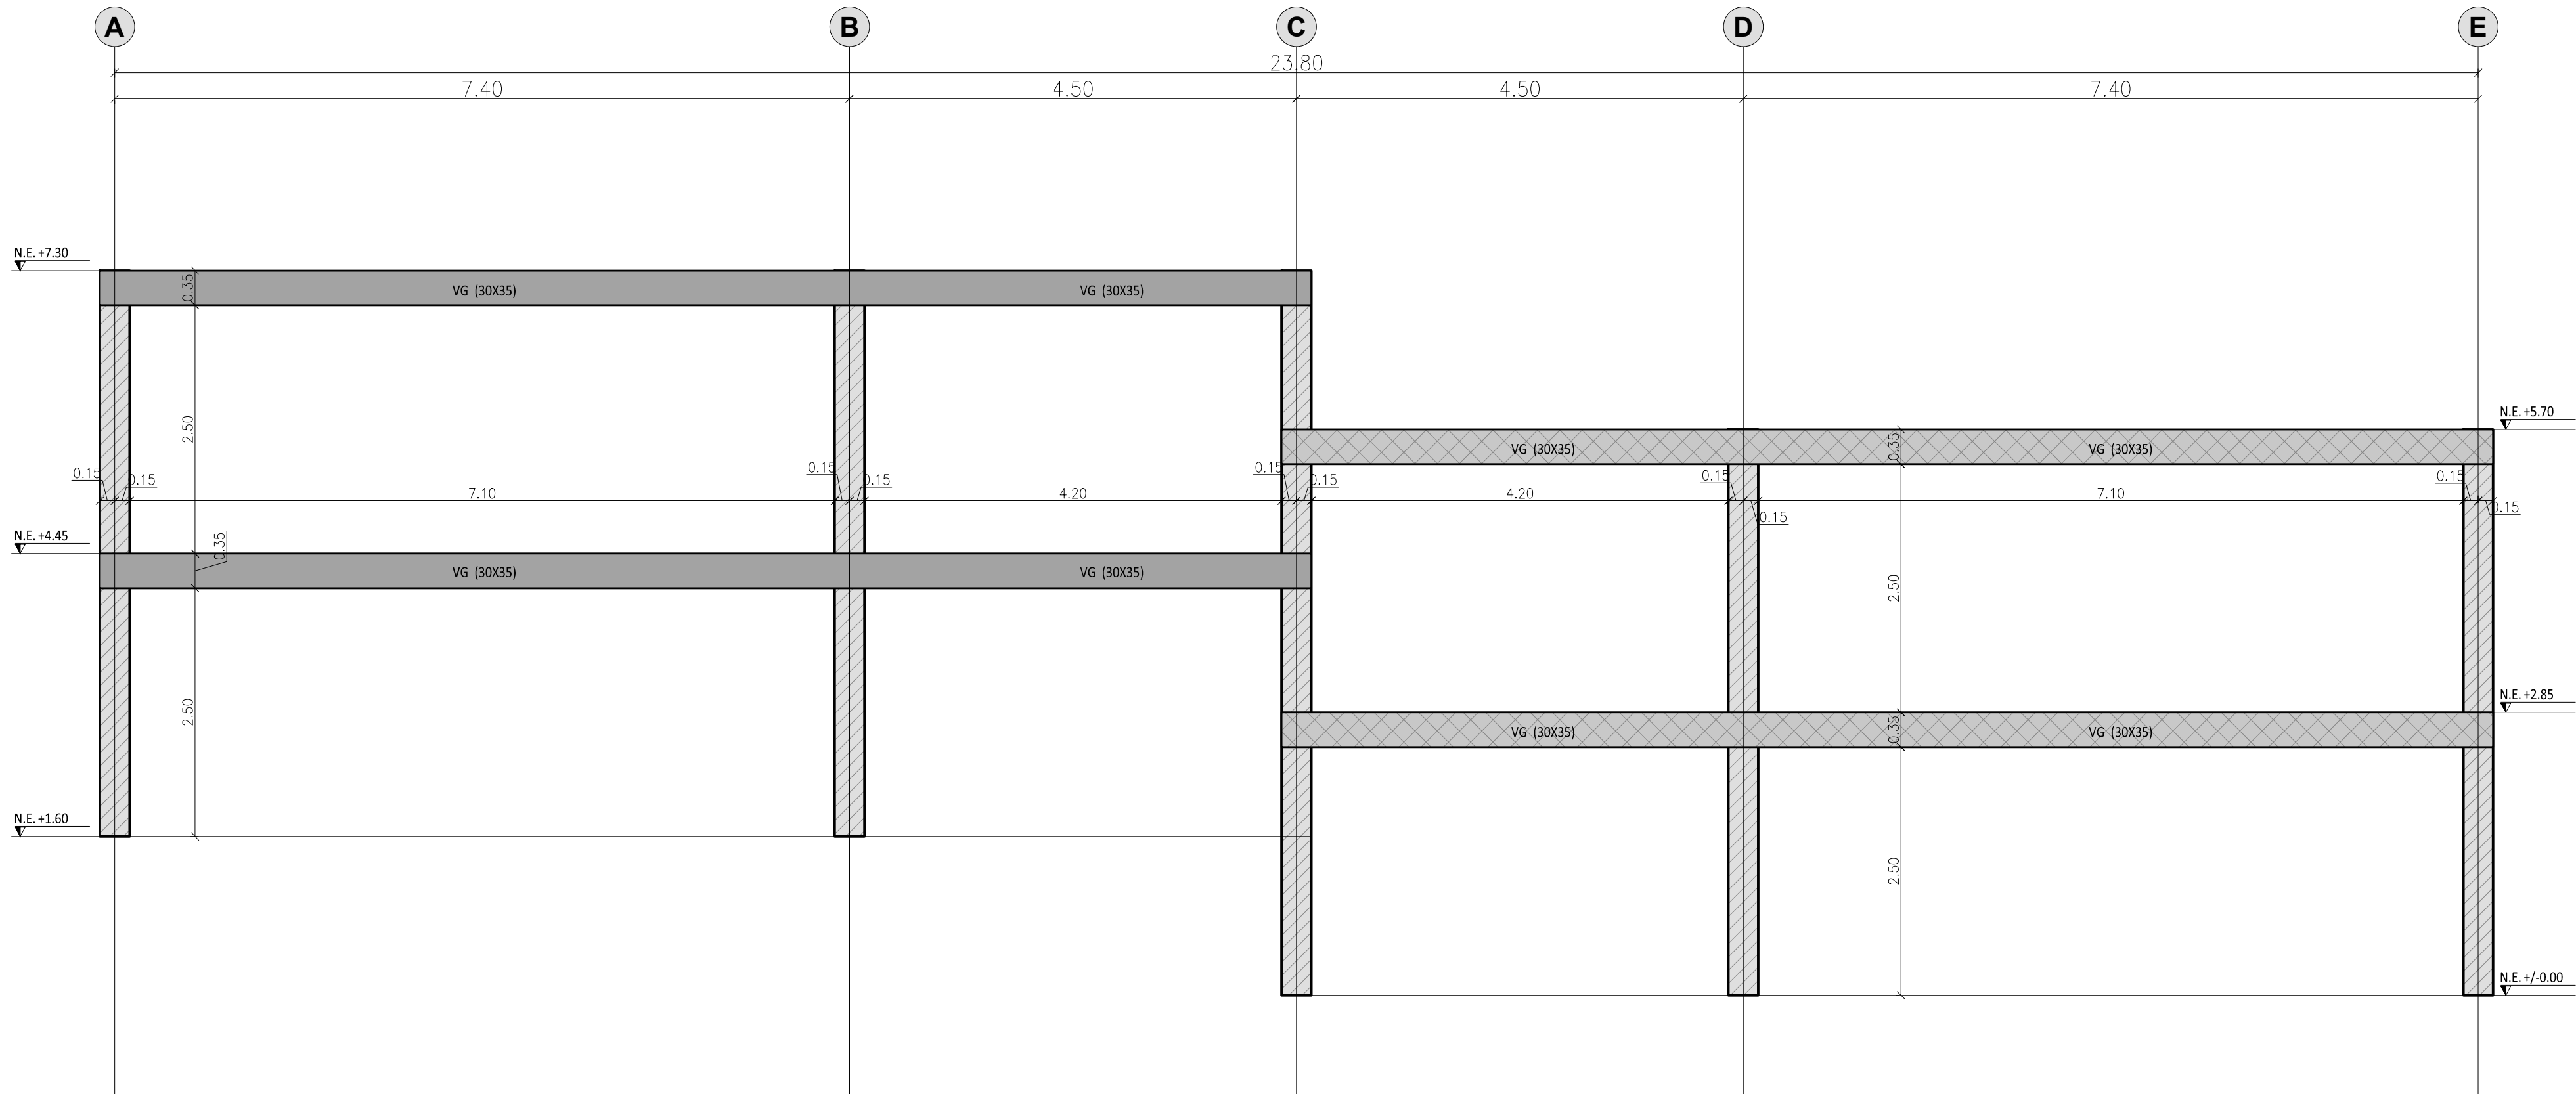

CORTE EJE 2  
ESC. 1:50



CENTRO DE ATENCIÓN AL MENOR  
"CARLOS LLERAS RESTREPO" LA POLA

CONSULTOR:

CONSORCIO CDA LA POLA

DIRECTOR PROYECTO:

ING. MARTIN RESTREPO  
MAT No. 08202114665

ING. ESTRUCTURAL:

Ing. ALEXANDER GOMEZ.  
M.P.No. 130210102086.V

Vo. Bo. Interventoria:

CONSORCIO FABRICA FONADE

No.	FECHA	MODIFICACIONES	ELABORO
0	d m a		
1			
2			
3			
4			
5			

VERSION:	ESCALA:
VA	INDICADA

OBSERVACIONES:

PLANO:  
**05**  
CONTIENE:  
ESTRUCTURALES CASA 3-4  
MAYO/2015