

PLANTA DE LOCALIZACION DE COLUMNAS
ESC. 1:75



BIENESTAR FAMILIAR



FONADE
Proyectos que transforman vidas



DPS
DIRECCIÓN DE PROYECTOS DE DESARROLLO SOCIAL

CENTRO DE ATENCIÓN AL MENOR

"CARLOS LLERAS RESTREPO" LA POLA

CONSULTOR:

CONSORCIO CDA LA POLA

DIRECTOR PROYECTO:

ING. MARTIN RESTREPO
MAT No. 08202114665

ING. ESTRUCTURAL:

Ing. ALEXANDER GOMEZ
M.P No. 130210102086.V

Vo. Bo. Interventoria:

CONSORCIO FABRICA FONADE

FECHA	MODIFICACIONES	ELABORO
d	m	a


VERSION: VA ESCALA: INDICADA

OBSERVACIONES:

PLANO: **01**

CONTIENE:
ESTRUCTURALES
"SERVICIOS GENERALES"

MAYO/2015

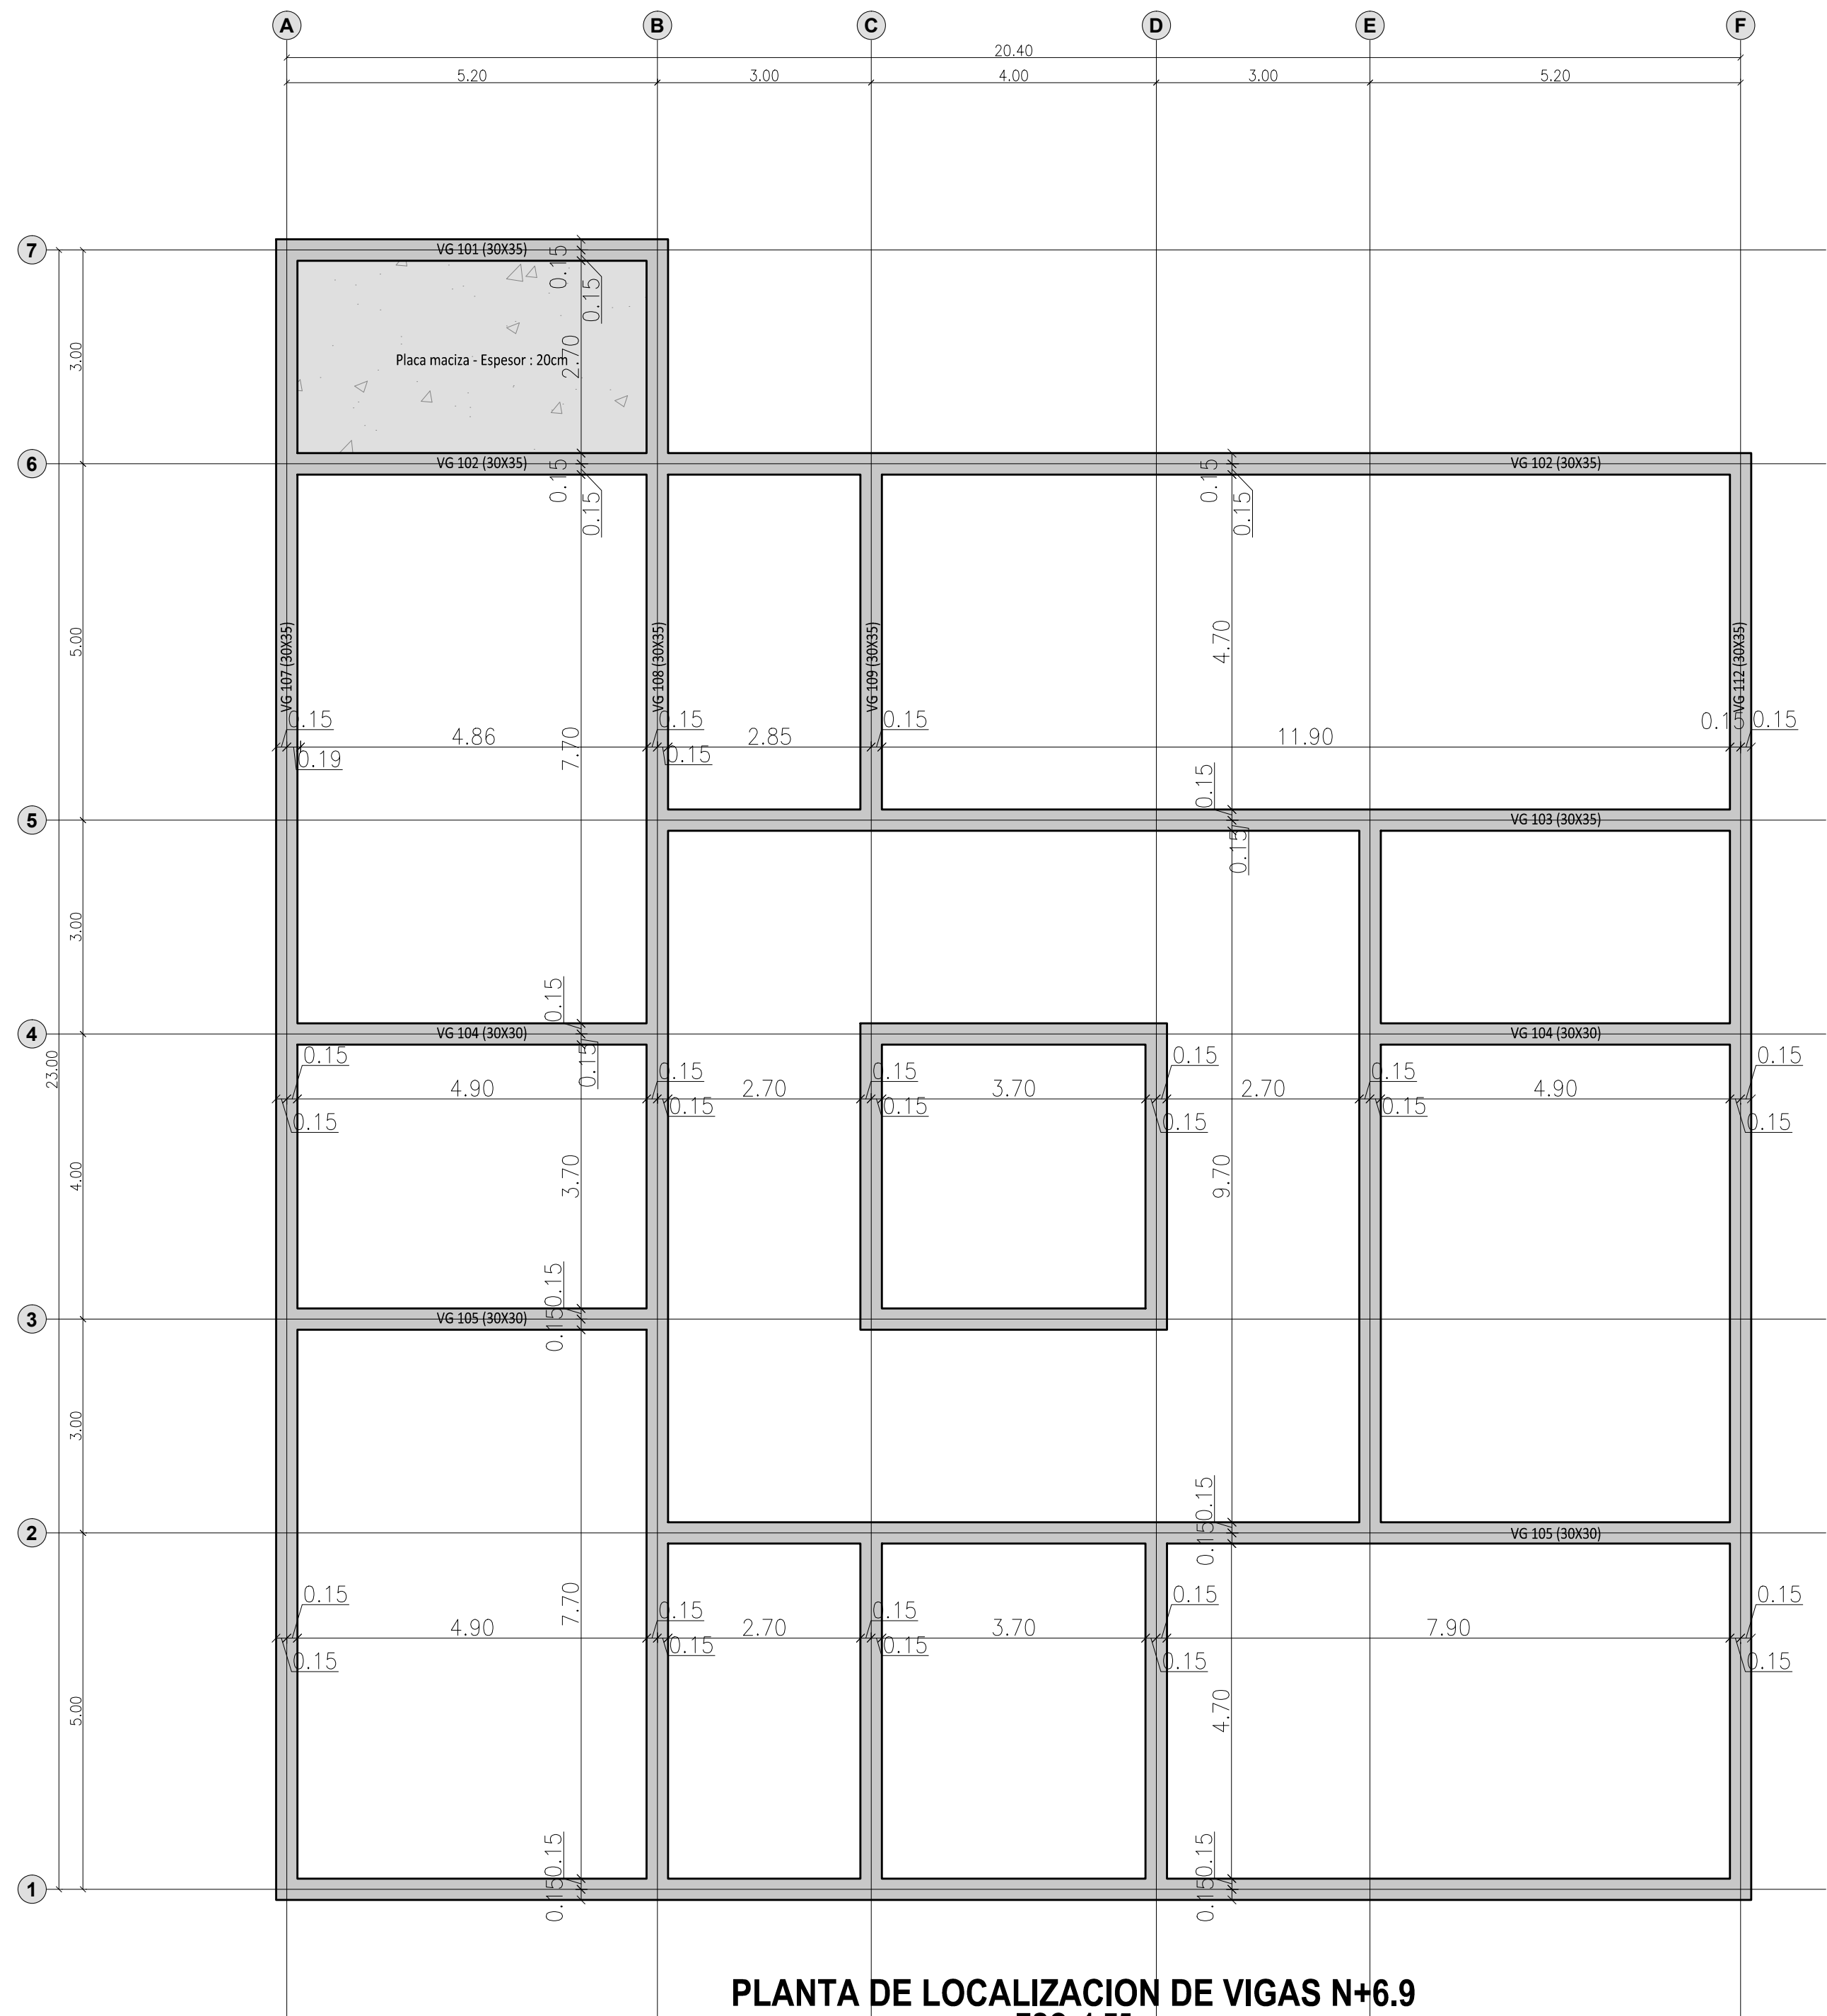

PLANTA DE LOCALIZACION DE VIGAS N+6.9
ESC. 1:75



BIENESTAR
FAMILIAR



FONADE
Proyectos que transforman vidas



CENTRO DE
ATENCIÓN
AL MENOR
**"CARLOS
LLERAS
RESTREPO"
LA
POLA**

CONSULTOR:

CONSORCIO
CDA LA POLA

DIRECTOR PROYECTO:

ING. MARTIN RESTREPO
MAT No. 08202114865

ING. ESTRUCTURAL:

Ing. ALEXANDER GOMEZ
M.P. No. 130210102086.V

Vo. Bo. Interventoría:

CONSORCIO
FABRICA
FONADE

FECHA			MODIFICACIONES	ELABORO
d	m	a		

VERSION: ESCALA:
VA INDICADA

OBSERVACIONES:

PLANO:

02

CONTIENE:
ESTRUCTURALES
"SERVICIOS GENERALES"

MAYO/2015

