

PLANTA DE LOCALIZACION DE VIGAS
ESC. 1:50



BIENESTAR FAMILIAR



FONADE
Proyectos que transforman vidas



DPS

CENTRO DE ATENCIÓN AL MENOR
"CARLOS LLERAS RESTREPO"
LA POLA

CONSULTOR:
CONSORCIO CDA LA POLA

DIRECTOR PROYECTO:
ING. MARTIN RESTREPO
MAT No. 08202114665

ING. ESTRUCTURAL:
Ing. ALEXANDER GOMEZ.
M.P No. 136210102086.V


Vo. Bo. Interventoria:
CONSORCIO FABRICA FONADE

No.	FECHA	MODIFICACIONES	ELABORO
0	d m a		
1			
2			
3			
4			
5			

VERSION: VA ESCALA: INDICADA

OBSERVACIONES:

PLANO:
01
CONTIENE:
ESTRUCTURALES CASA
1-2-5-6
MAYO/2015

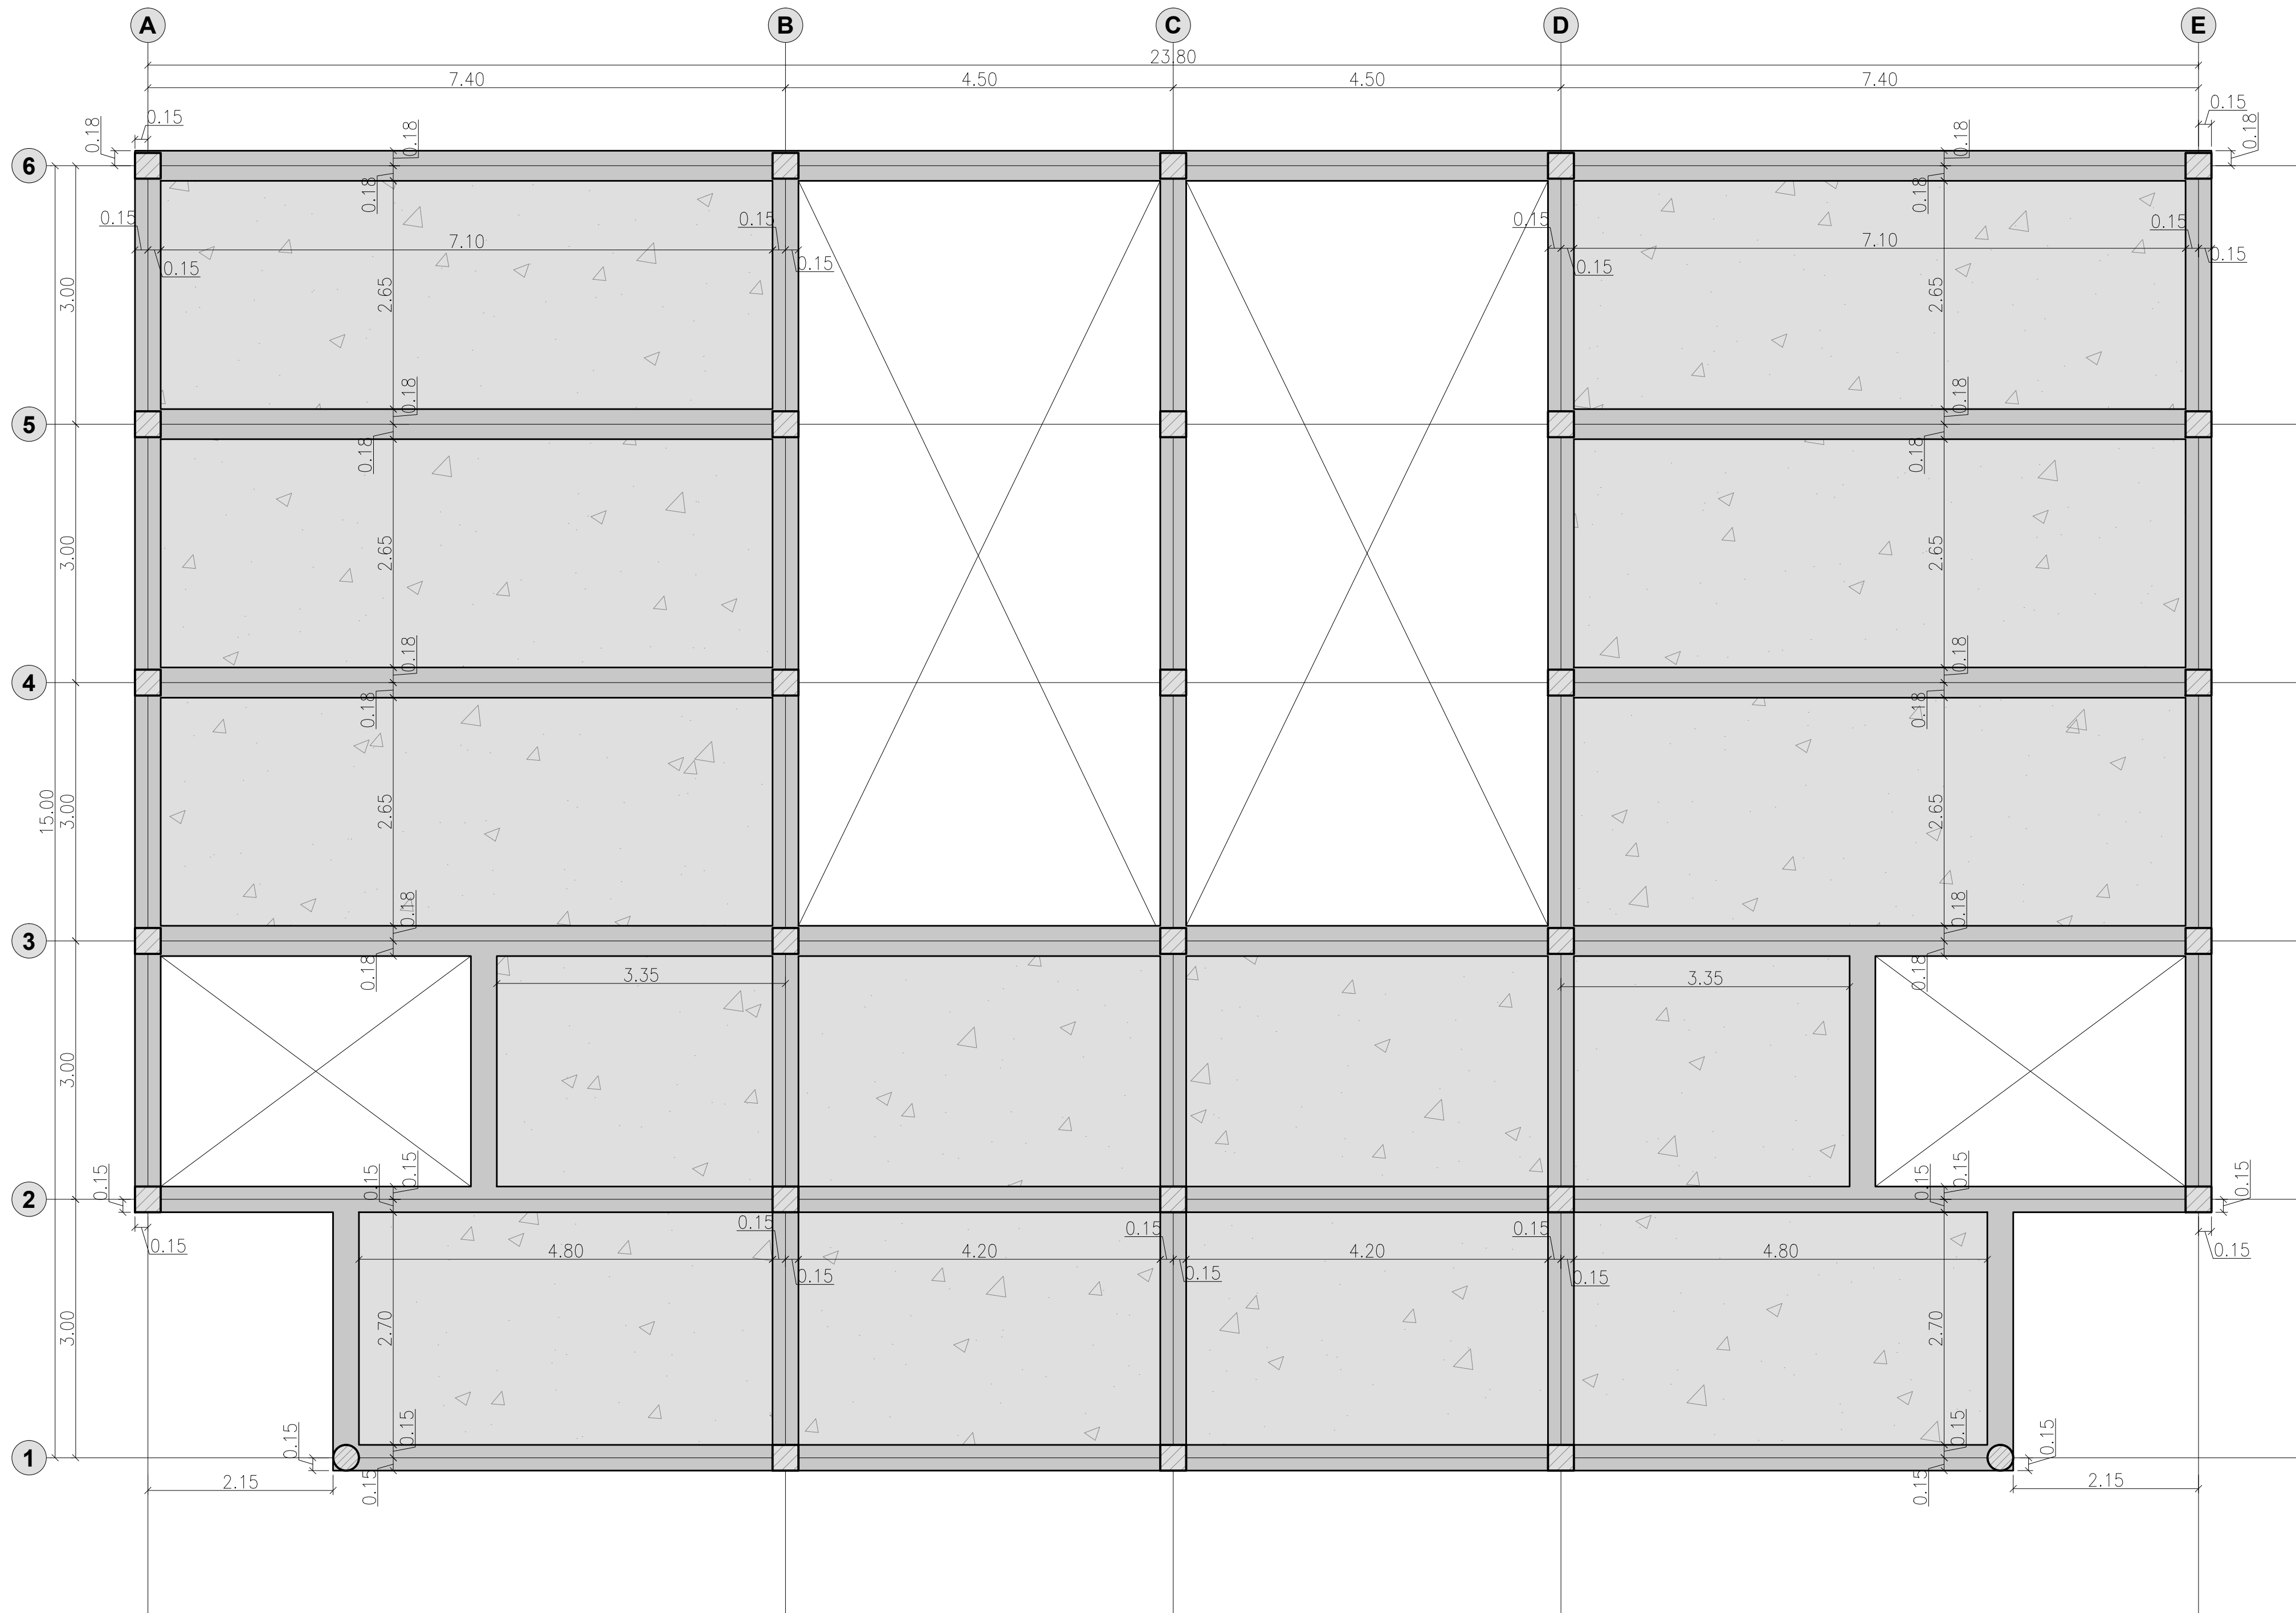

PLANTA DE LOCALIZACION DE VIGAS N+2.85
ESC. 1:50



BIENESTAR FAMILIAR



FEDERACIÓN NACIONAL DE DEPARTAMENTOS



FONADE
Proyectos que transforman vidas



DPS

CENTRO DE ATENCIÓN AL MENOR

"CARLOS LLERAS RESTREPO" LA POLA

CONSULTOR:

CONSORCIO CDA LA POLA

DIRECTOR PROYECTO:

ING. MARTIN RESTREPO
MAT No. 08202114665

ING. ESTRUCTURAL:

Ing. ALEXANDER GOMEZ.
M.P. No. 1362701020864

Vo. Bo. Interventoría:

CONSORCIO FABRICA FONADE

No.	FECHA	MODIFICACIONES	ELABORO	
	d	m	a	
0				
1				
2				
3				
4				
5				

VERSION: ESCALA:

VA INDICADA


OBSERVACIONES:

PLANO:

02

CONTIENE:
ESTRUCTURALES CASA
1-2-5-6

MAYO/2015

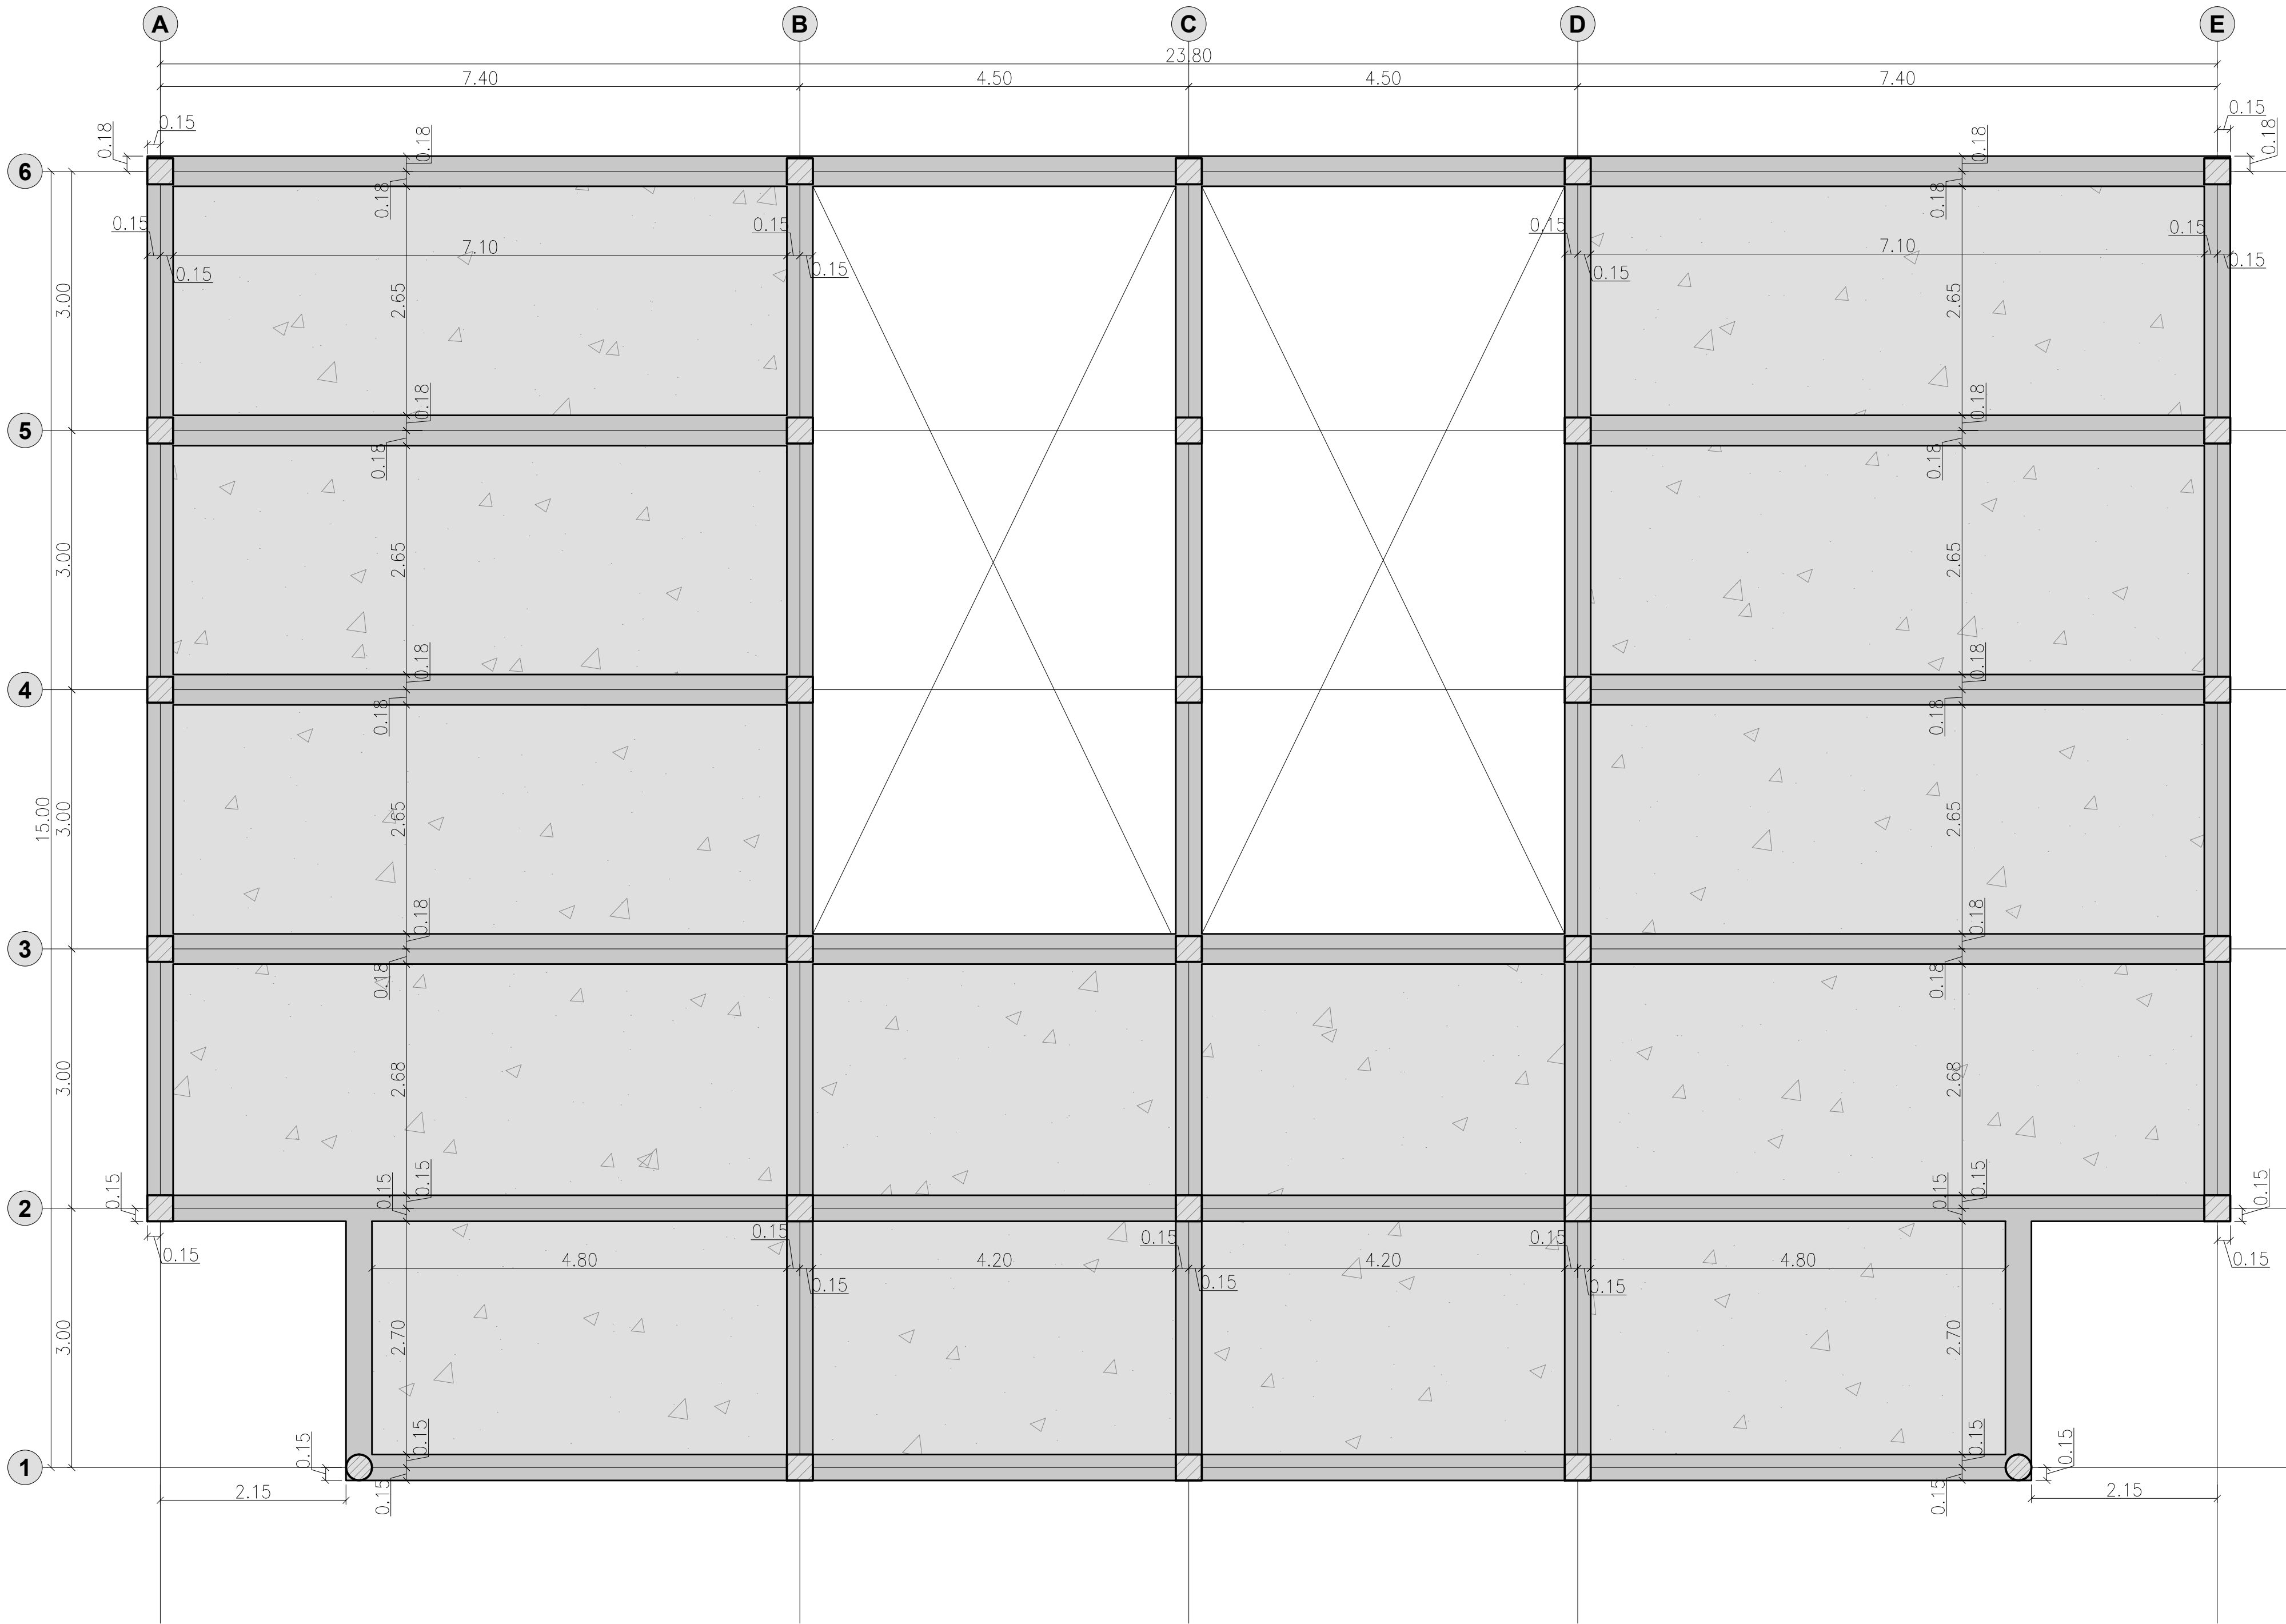

PLANTA DE LOCALIZACION DE VIGAS N+5.7
ESC. 1:50



BIENESTAR FAMILIAR



FEDERACIÓN NACIONAL DE DEPARTAMENTOS



FONADE
Proyectos que transforman vidas



DPS

CENTRO DE ATENCIÓN AL MENOR

"CARLOS LLERAS RESTREPO" LA POLA

CONSULTOR:

CONSORCIO CDA LA POLA

DIRECTOR PROYECTO:

ING. MARTIN RESTREPO
MAT No. 08202114665

ING. ESTRUCTURAL:

Ing. ALEXANDER GOMEZ.
M.P. No. 136270102086.V

Vo. Bo. Interventoria:

CONSORCIO FABRICA FONADE

No.	FECHA	MODIFICACIONES	ELABORO
0	d m a		
1			
2			
3			
4			
5			

VERSION: VA ESCALA: INDICADA

OBSERVACIONES:

PLANO: **03**

CONTIENE:
ESTRUCTURALES CASA
1-2-5-6

MAYO/2015