

JARDIN INFANTIL
ARBOLEDA STA. TERESITA
LOCALIDAD
SAN CRISTOBAL
DIRECCION
CARRERA 15 ESTE # 61 A -10 SUR

DISEÑO
 ARQUITECTÓNICO

CONSULTOR
CONSORCIO C+PU
NIT. 901140820-1
CONTRATO No. 9254 DE 2017

CONSULTOR
CONSORCIO C+PU
NIT. 901140820-1
CONTRATO No. 9254 DE 2017


ARQ. WILSON SALVADOR GAMBA R.
MP. No. A25022006-80149145
ARQUITECTO DISEÑADOR

INTERVENTOR
CONSORCIO ARBOLEDA DF
NIT. 9011400520-7
CONTRATO No. 9247 DE 2017

ERNESTO PERDOMO RUBIANO
REPRESENTANTE LEGAL

CONSTRUCTOR RESPONSABLE

LUIS ANTONIO PINZÓN PARRA
INGENIERO CIVIL
M.P. 2520229820 CND

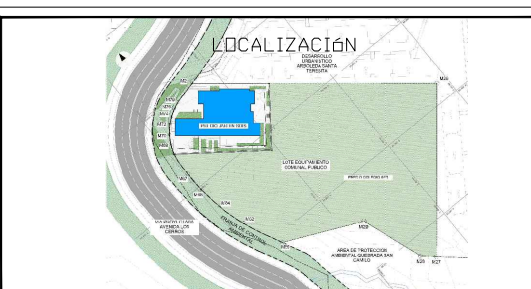

CONTIENE

DETALLE RANPA INTERIOR D017


OBSERVACIONES

NOMBRE DEL ARCHIVO

FECHA	ESCALA
-------	--------

PLAND	DE
8	9

CONSECUTIVO

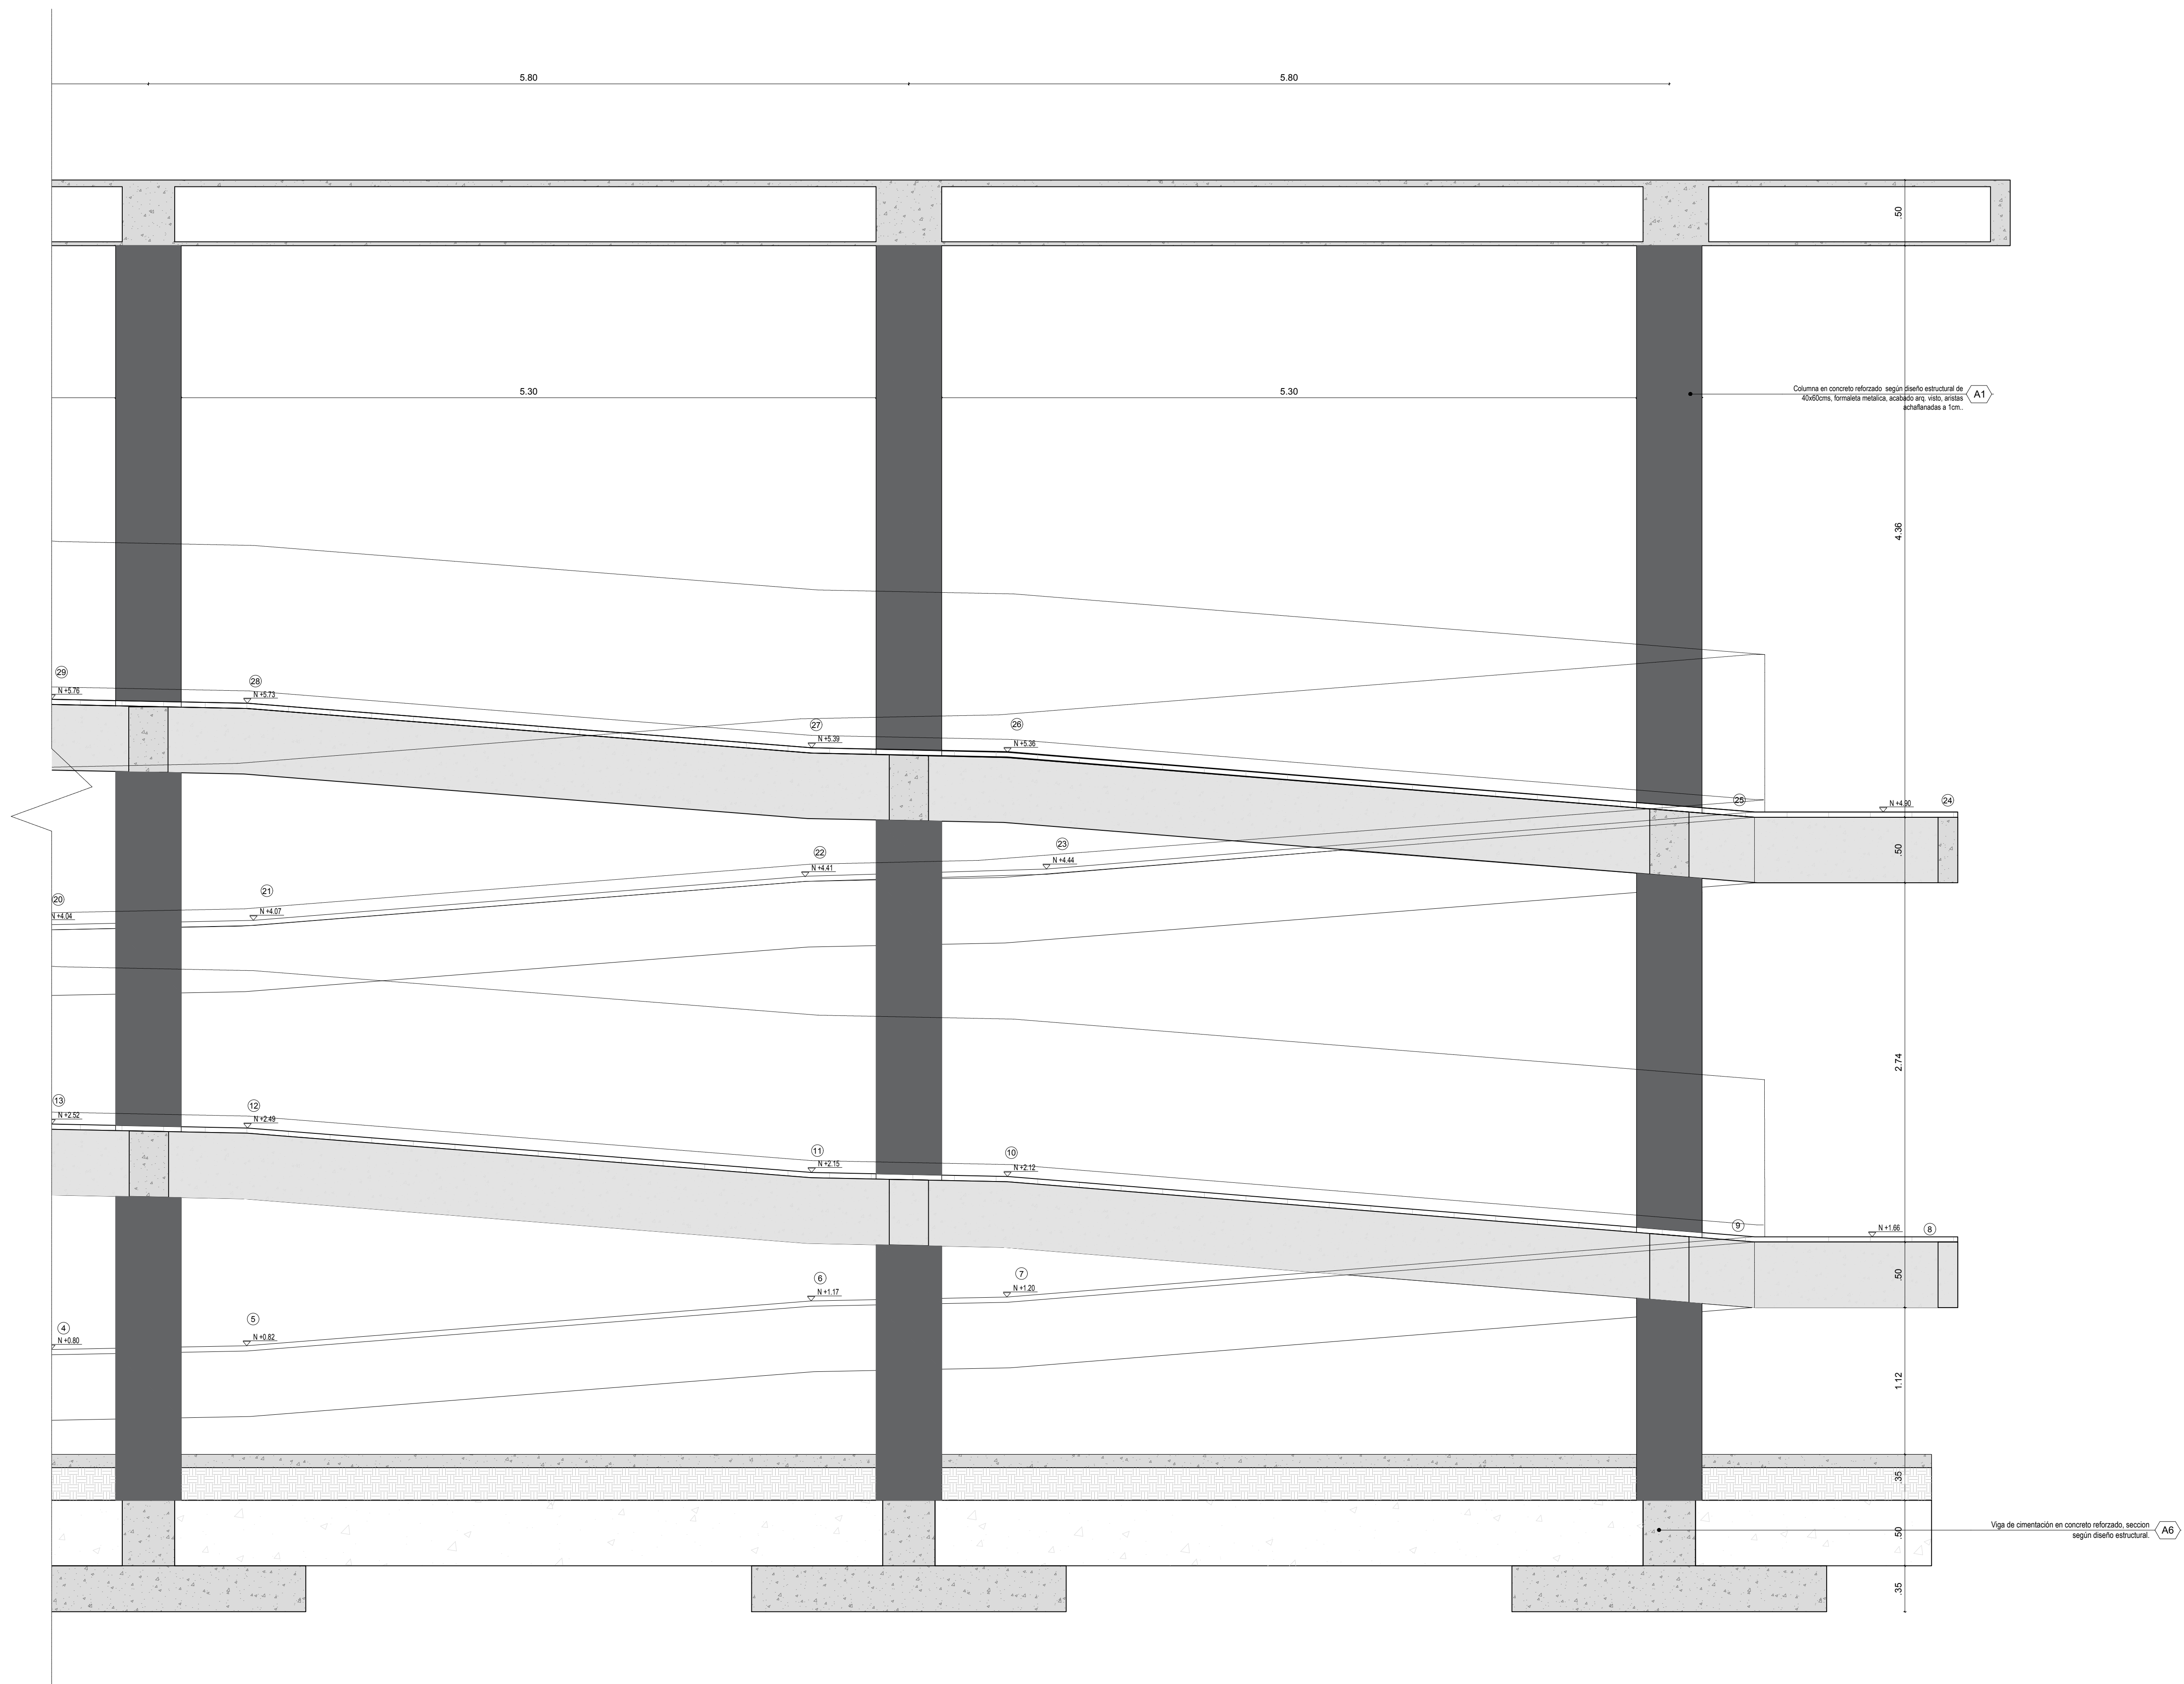

Vo. Bo. INTERVENTORIA

LACIDES SANJUAN GONZALEZ
ARQUITECTO
M.P. 0870072153 ATLANTICO