


ALZADO RAMPA INTERIOR  
ESC. 1:25

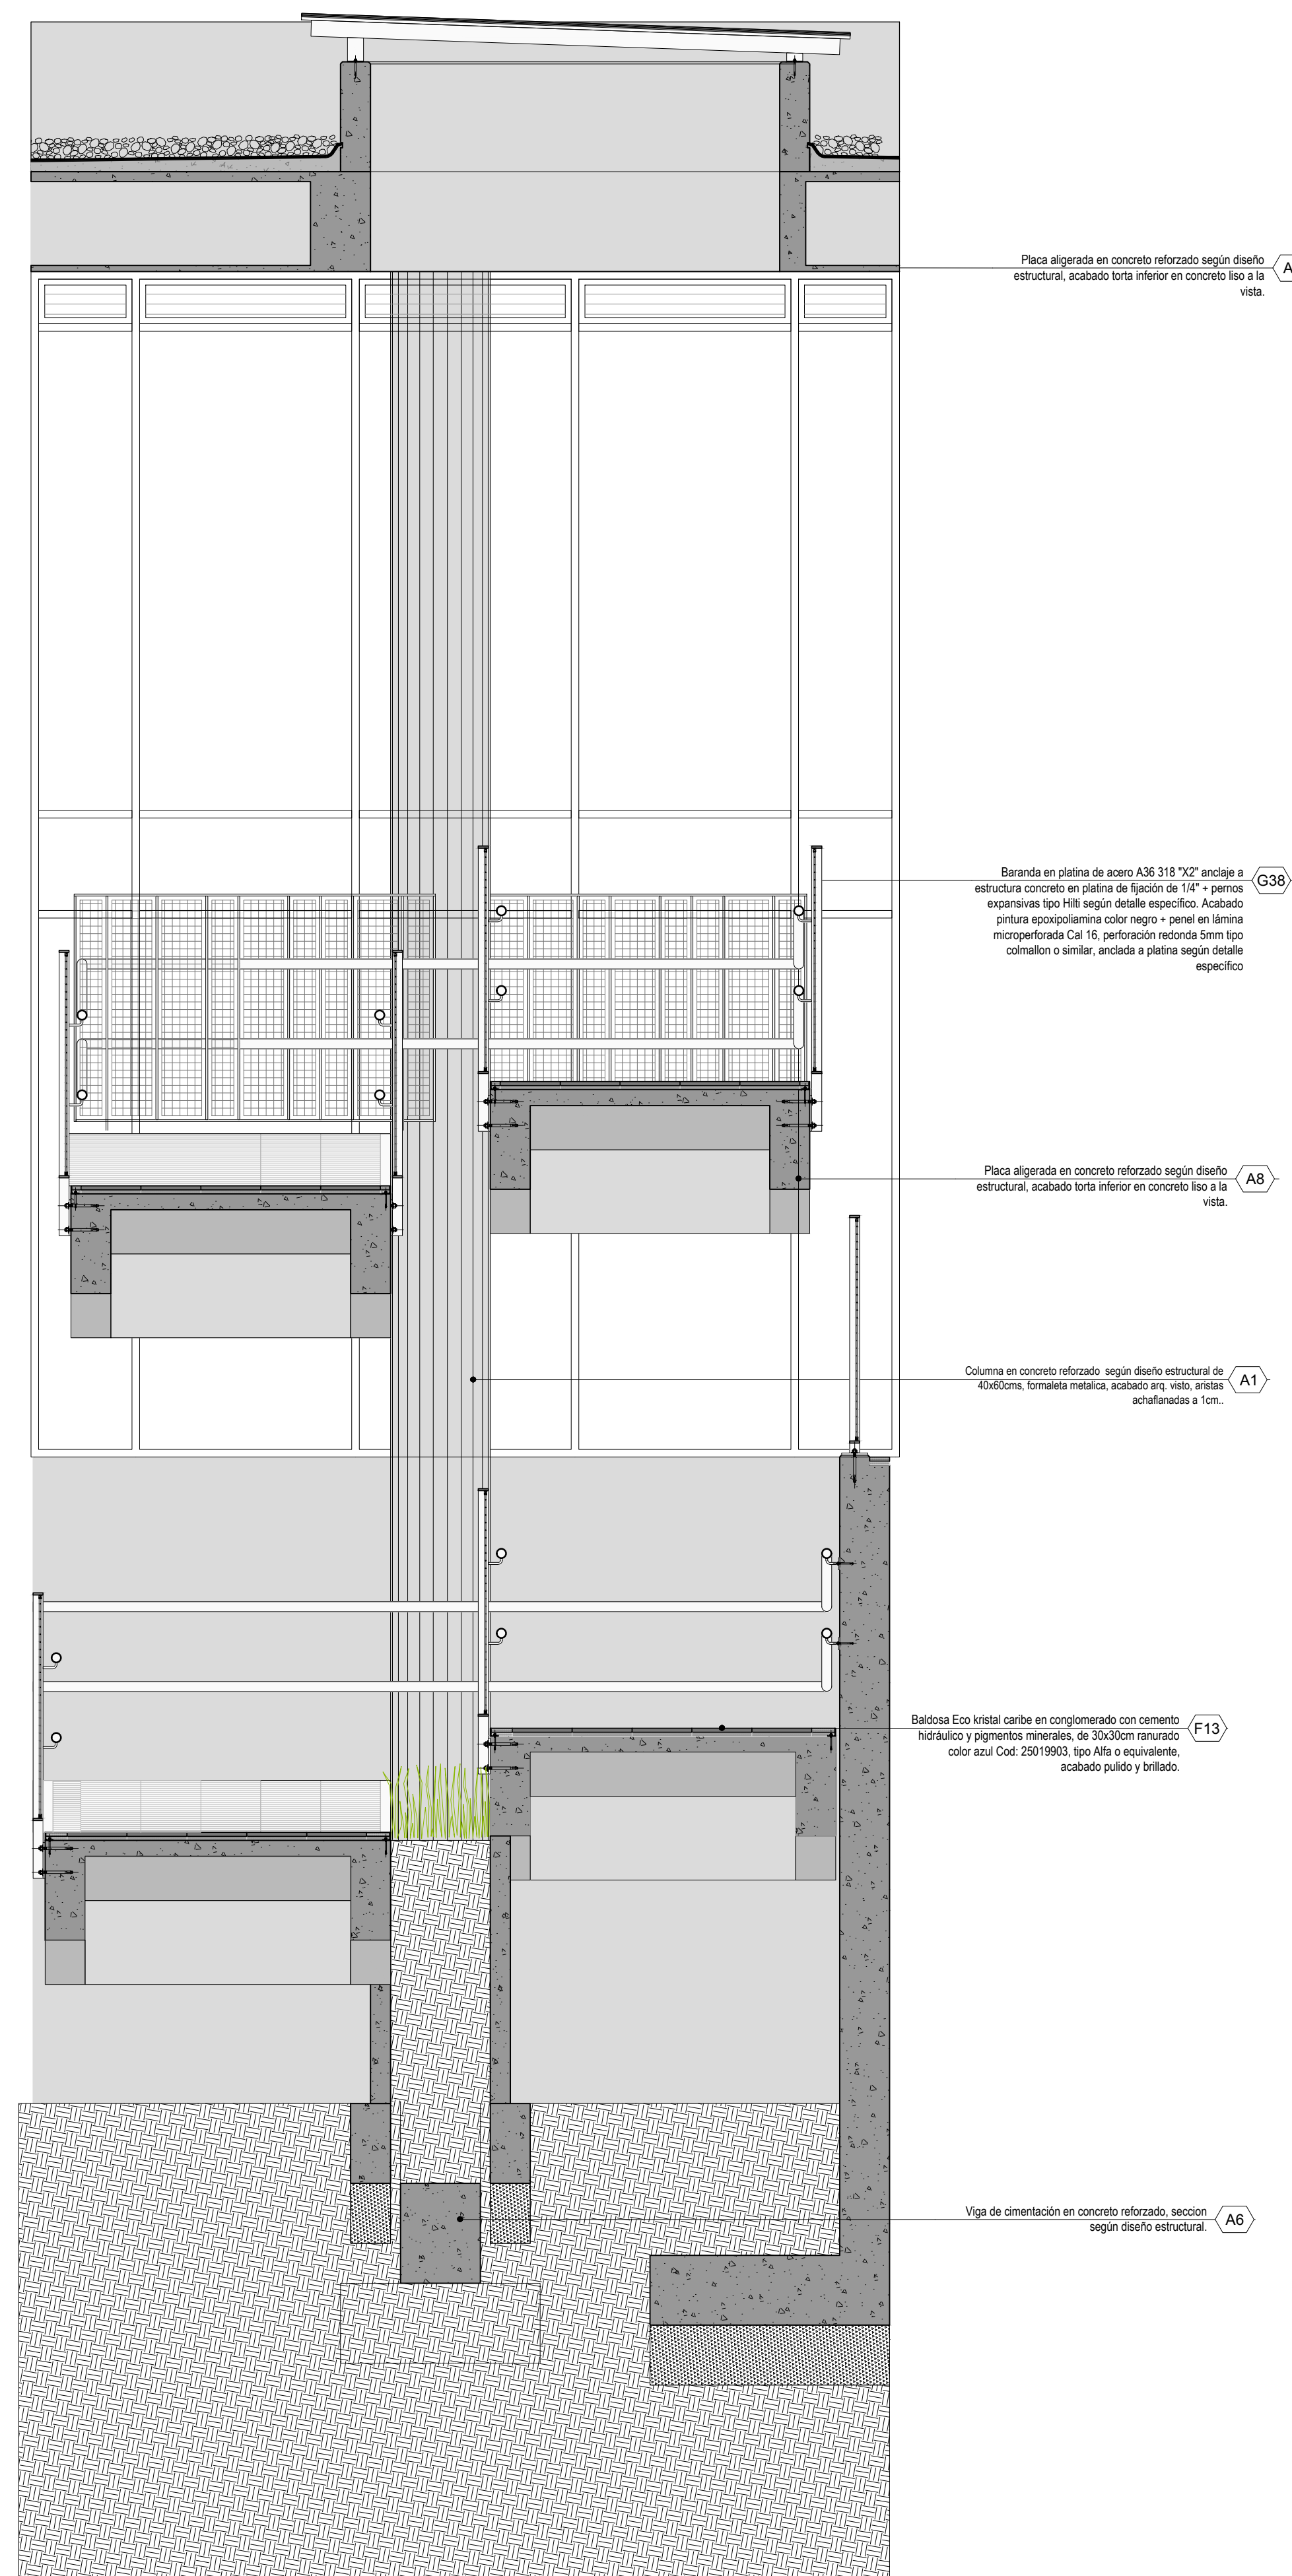

CORTE RAMPA INTERIOR  
ESC. 1:25

V.O. Bo. INTERVENTORIA

LACIDES SANJUAN GONZALEZ  
ARQUITECTO  
M.P. 0870072153 ATLANTICO



ALCALDIA MAYOR DE  
BOGOTÁ D.C.  
SECRETARIA DE  
INTEGRACION SOCIAL  
SUBDIRECCION DE PLANTAS  
FISICAS

JARDIN INFANTIL  
ARBOLEDA STA. TERESITA  
LOCALIDAD  
SAN CRISTOBAL  
DIRECCION  
CARRERA 15 ESTE # 61 A -10 SUR

DISEÑO  
ARQUITECTONICO

CONSULTOR  
CONSORCIO C+PU  
NIT. 90140820-1  
CONTRATO No. 9254 DE 2017

ARD. NESTOR IVAN GUALTEROS  
M.P. No. 405262005-8044617  
REPRESENTANTE LEGAL

CONSULTOR  
CONSORCIO C+PU  
NIT. 90140820-1  
CONTRATO No. 9254 DE 2017



ARD. WILSON SALVADOR GAMBA R.  
M.P. No. 425022005-8044945  
ARQUITECTO DISEÑADOR

INTERVENTOR  
CONSORCIO ARBOLEDA DF  
NIT. 90140820-7  
CONTRATO No. 9247 DE 2017

ERNESTO PERDOMO RUBIANO  
REPRESENTANTE LEGAL

CONSTRUCTOR RESPONSABLE

LUIS ANTONIO PINZON PARRA  
INGENIERO CIVIL  
M.P. 2520229820 CND

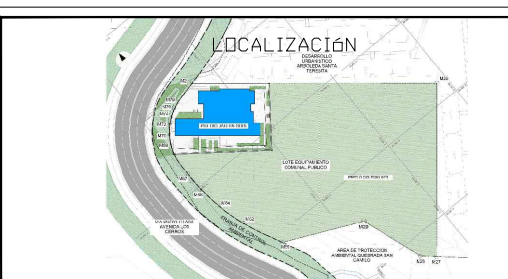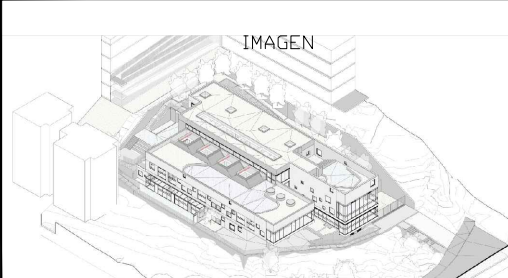

CONTIENE

DETALLE RAMPA INTERIOR D017

OBSERVACIONES

NOMBRE DEL ARCHIVO

FECHA ESCALA

PLANO DE

5 9

CONSTRUCCION