


(F13) Balcón Eco cristal cable en conglomerado con cemento hidráulico y pigmentos minerales, de 300x300mm ranurado color azul Cód. 25019803, tipo A8a o equivalente, acabado pulido y brillante.

(A1) Columna en concreto reforzado según diseño estructural de 300x300mm, terminada revestida, acabada en rojo, anillo acotado a 1cm.

PLANTA RAMPA INTERIOR  
ESC. 1:20

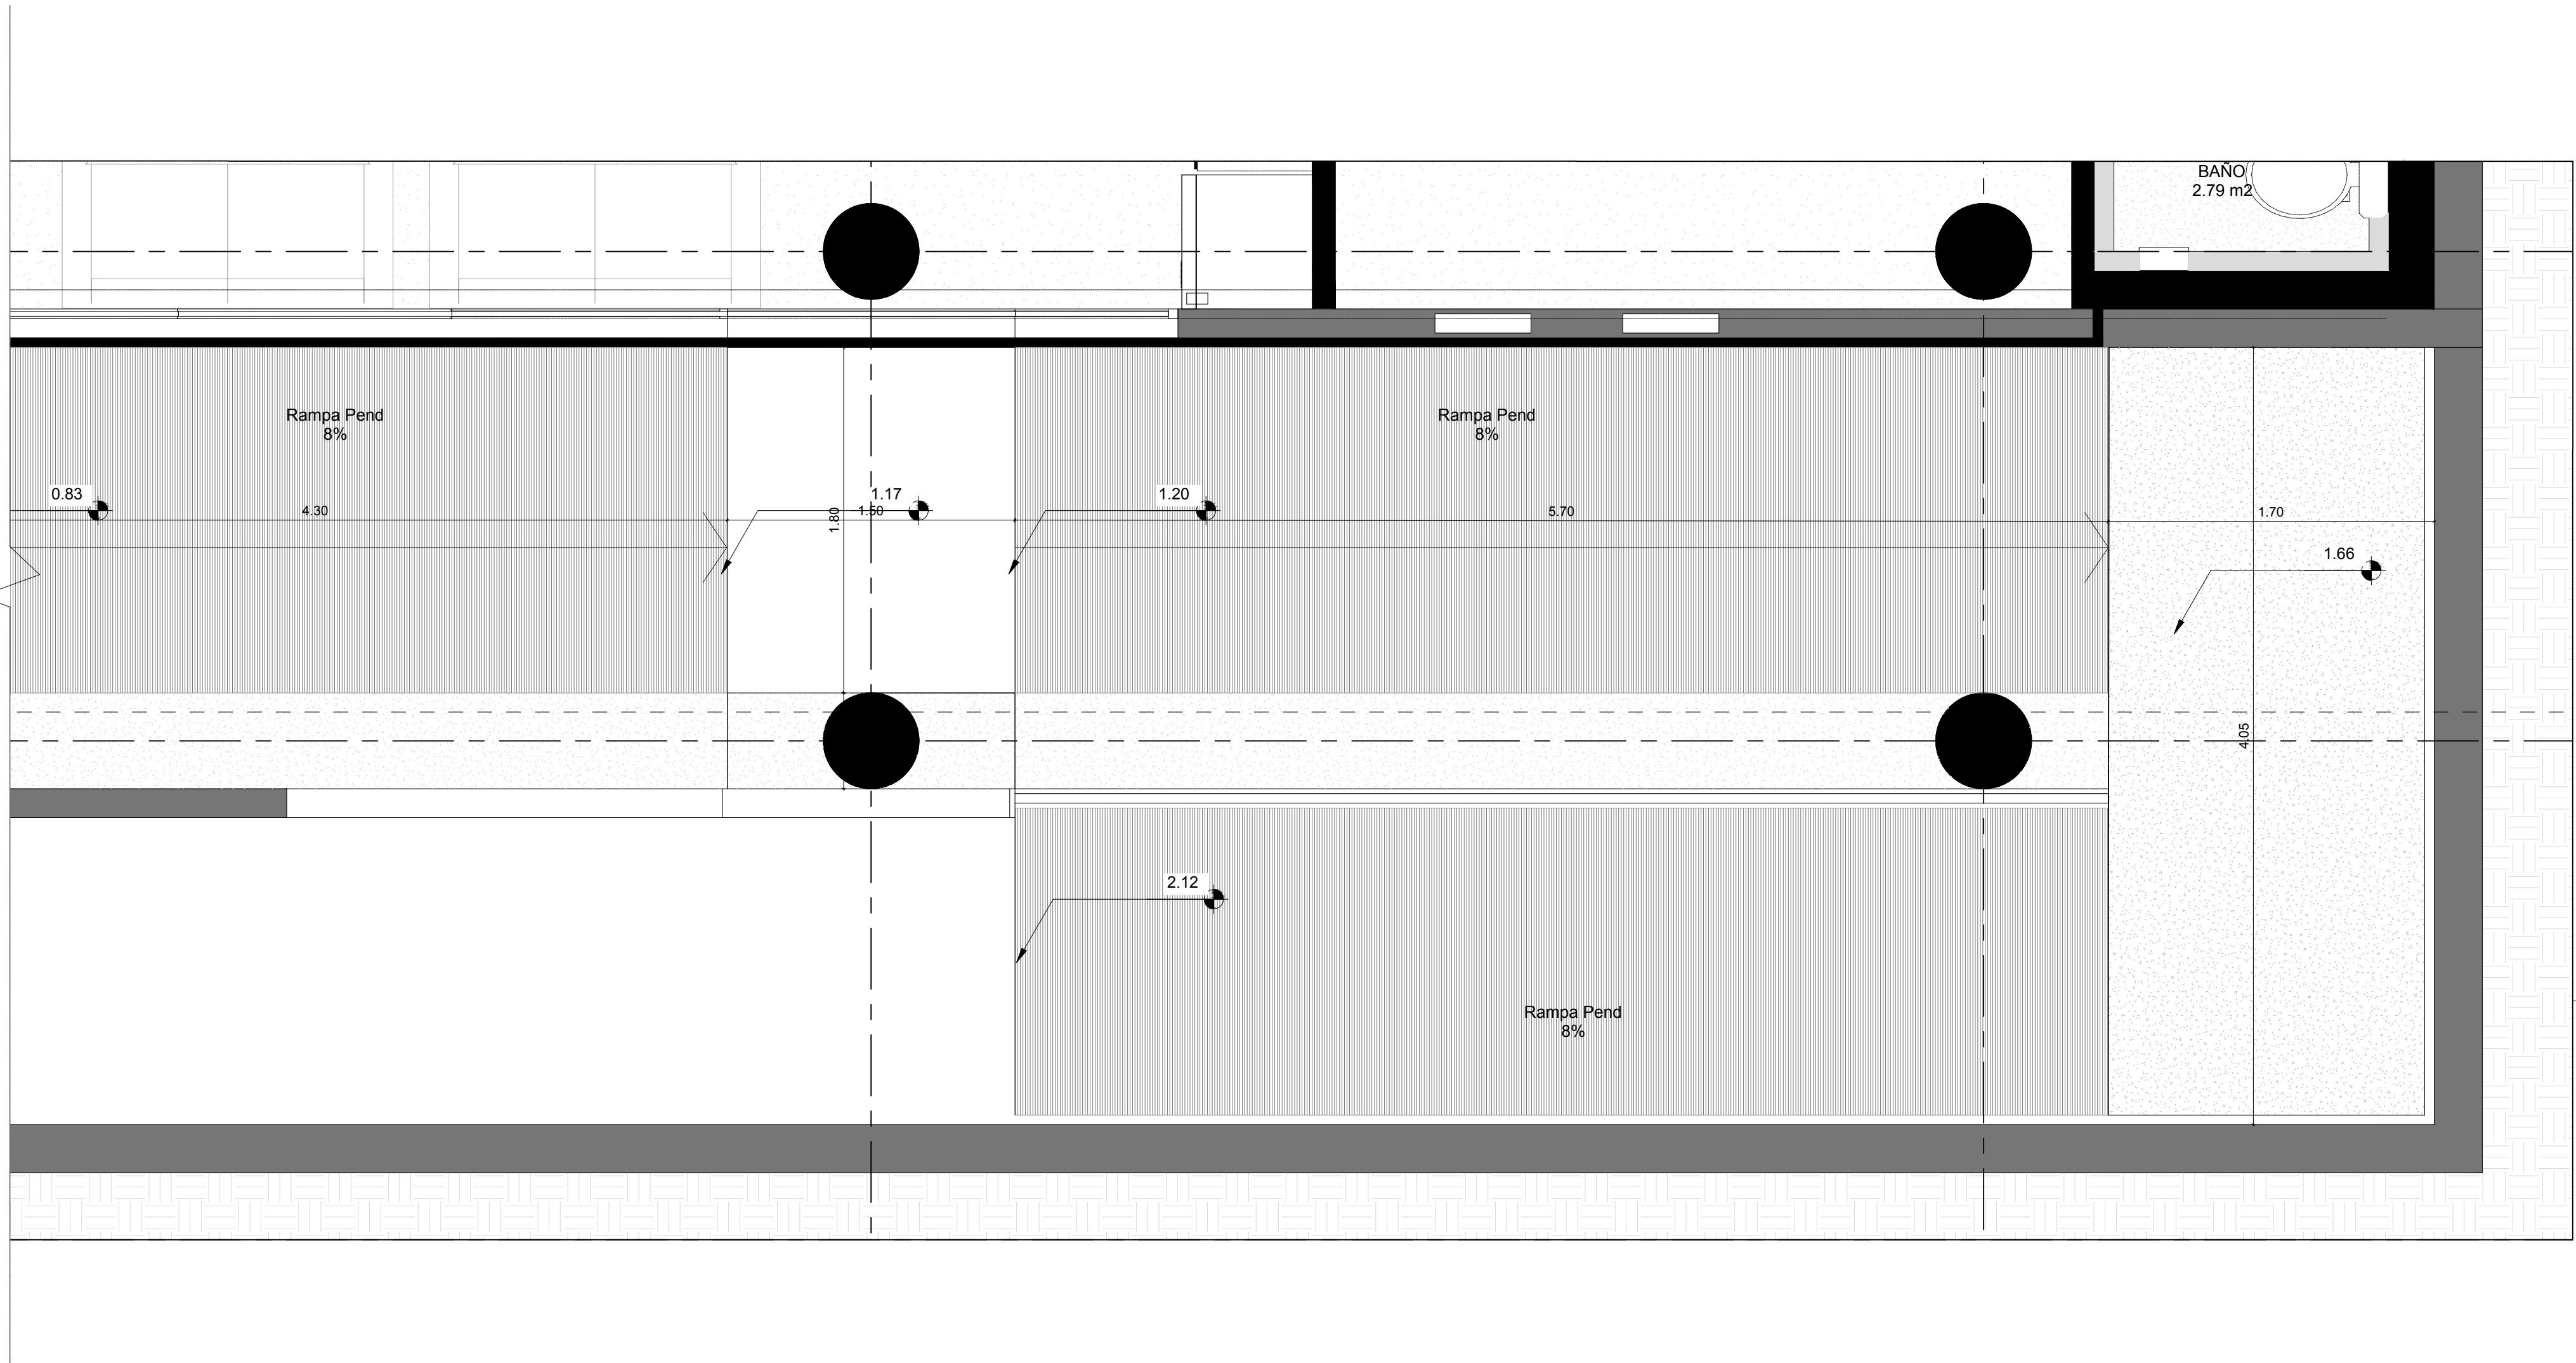

Vo. Bo. INTERVENTORIA

LACIDES SANJUAN GONZALEZ  
ARQUITECTO  
N.P. 0870072153 ATLANTICO



ALCALDÍA MAYOR DE  
BOGOTÁ D.C.  
SECRETARÍA DE  
INTEGRACIÓN SOCIAL  
SUBDIRECCIÓN DE PLANTAS  
FÍSICAS

JARDÍN INFANTIL  
ARBOLEDA STA. TERESITA  
LOCALIDAD  
SAN CRISTÓBAL  
DIRECCIÓN  
CARRERA 15 ESTE # 61 A -10 SUR

DISEÑO  
ARQUITECTÓNICO

CONSULTOR  
CONSORCIO C+PU  
NIT. 90140820-1  
CONTRATO No. 9254 DE 2017  
ARD. NESTOR IVÁN GUALTEROS  
M.P. No. 405262005-8044617  
REPRESENTANTE LEGAL

CONSULTOR  
CONSORCIO C+PU  
NIT. 90140820-1  
CONTRATO No. 9254 DE 2017  
ARD. WILSON SALVADOR GAMBA R.  
M.P. No. 405262005-8044945  
ARQUITECTO DISEÑADOR

INTERVENIOR  
CONSORCIO ARBOLEDA DF  
NIT. 90140820-7  
CONTRATO No. 9247 DE 2017  
ERNESTO PERDOMO RUBIANO  
REPRESENTANTE LEGAL

CONSTRUCTOR RESPONSABLE  
LUIS ANTONIO PINZON PARRA  
INGENIERO CIVIL  
M.P. 2520299820 CND

IMAGEN



LOCALIZACIÓN



CONTIENE  
DETALLE RAMPA INTERIOR D017

OBSERVACIONES


NOMBRE DEL ARCHIVO

FECHA	ESCALA
PLANO 6	DE 9

CONSECUTIVO